

# C5

## タイプ間取図 (縮尺: 約1/60)

- 客室専有面積……………67.75㎡
- バルコニー面積……………3.87㎡
- 合計面積……………71.62㎡

※このタイプには反転タイプもございます。  
 ※9Fのみバルコニー面積が8.40㎡となります。

### ■客室配置図(3F)


E1	E																			
D	C																			
C1	C4																			
B2	C3																			
A1		EV	B1	B4	吹抜	B4	B1	EV	A											
A																				
B3																				

従業員用施設

### ■客室配置図(4F~10F)

E	E1																			
C	D																			
C4	C1																			
C4	C2																			
C3	C3																			
A1		EV	B1	B	C6	C5	C5	C6	B	B1	EV	A								
A																				
B3																				

従業員用施設

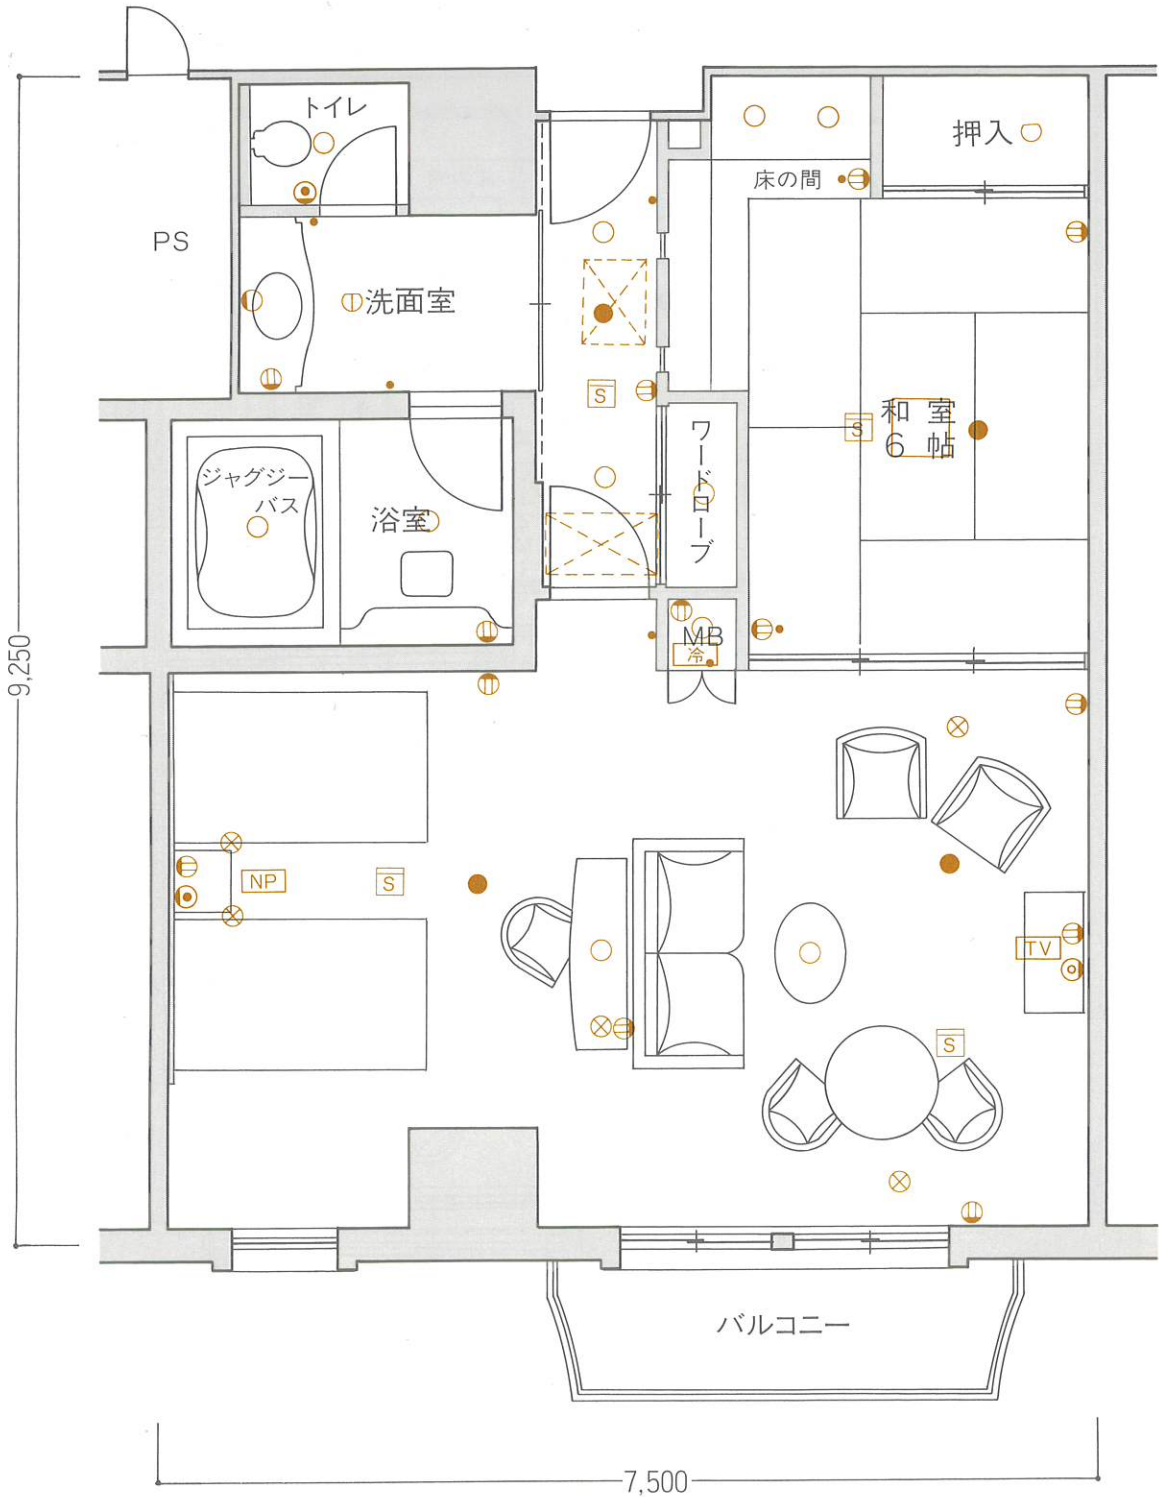

#### 凡例

- 照明器具(天井付) ●照明器具(壁付) ⊕コンセント ●スイッチ TV テレビ ⊕テレビ用アウトレット ●電話用アウトレット 冷 冷蔵庫
- NP ナイトパネル ⊗電気スタンド 空 空調機 ●非常照明 S 煙感知器 ⊙スポット型感知器

※上記図面の形状等は一部変更となる場合があります。又、専有面積は壁芯計算であり、登記面積と多少異なる場合があります。