

B

タイプ間取図 (縮尺: 約1/60)

- 客室専有面積……………45.04㎡
- バルコニー面積……………2.98㎡
- 合計面積……………48.02㎡

※このタイプには反転タイプもございます。

■客室配置図(3F)


E1	E										
D	C										
C1	C4										
C2	C4										
B2	C3										
A1	EV	B1	B4	吹	抜	B4	B1	EV	A		
A											
B3											

従業員用施設

■客室配置図(4F~10F)

E1	E										
D	C										
C1	C4										
C2	C4										
B2	C3										
A1	EV	B1	B	C6	C5	C6	B	B1	EV	A	
A											
B3											

従業員用施設

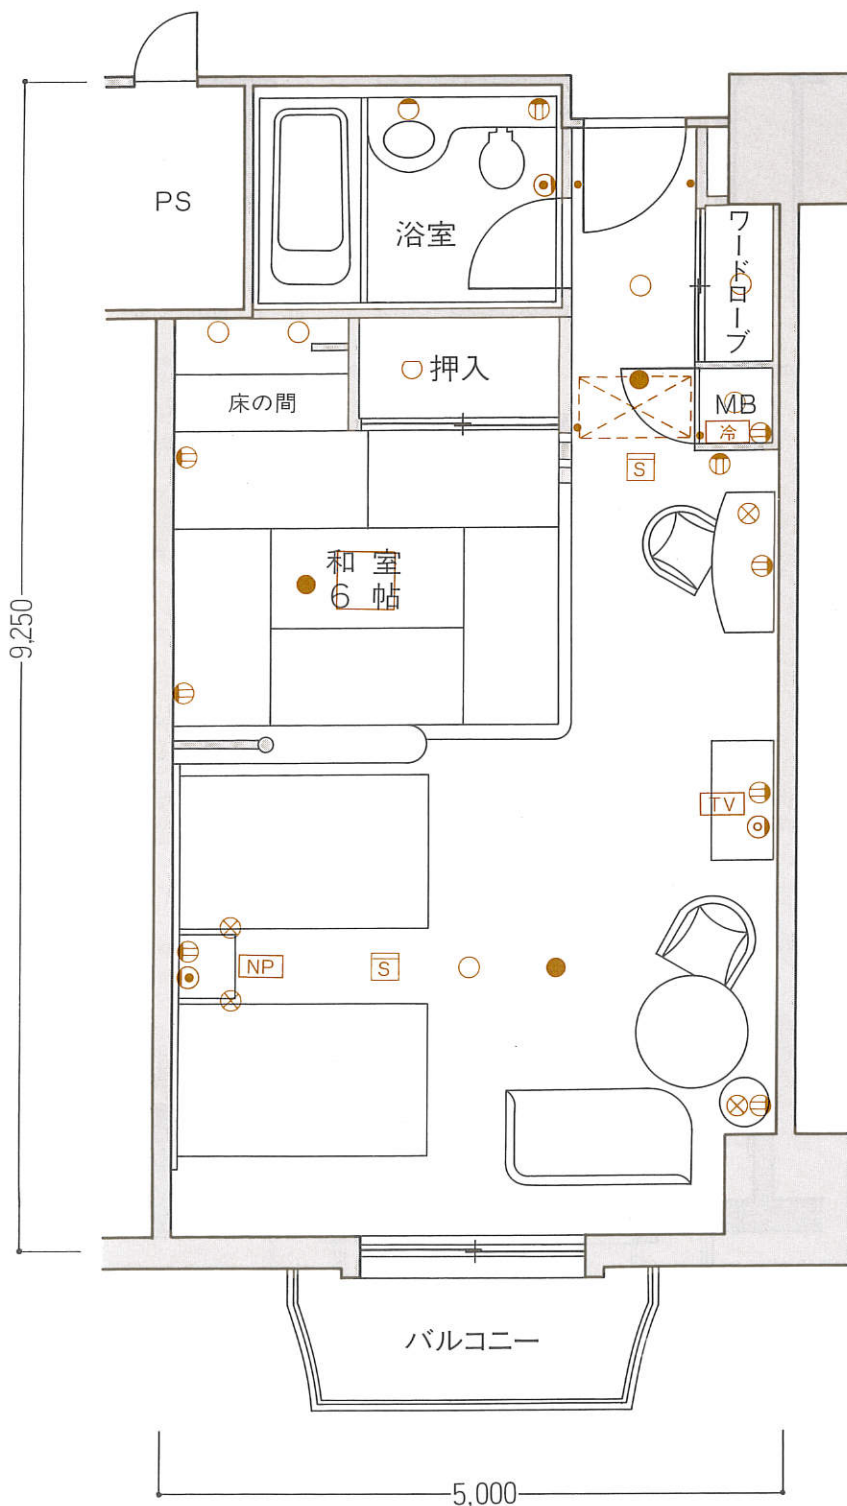

凡例

- 照明器具(天井付) ●照明器具(壁付) ⊕コンセント ●スイッチ TV テレビ ⊕テレビ用アウトレット ●電話用アウトレット 冷 冷蔵庫
- NP ナイトパネル ⊗電気スタンド 空調機 ●非常照明 S 煙感知器 ⊕スポット型感知器

※上記図面の形状等は一部変更となる場合があります。又、専有面積は壁芯計算であり、登記面積と多少異なる場合があります。