

# C2

## タイプ間取図 (縮尺:約1/60)

- 客室専有面積……………66.33㎡
- バルコニー面積……………3.87㎡
- 合計面積……………70.20㎡

※このタイプには反転タイプもございます。  
※3Fにはバルコニーがありません。

### ■客室配置図(3F)


E1	E
D	C
C1	C4
C2	C4
B2	C3
A1	EV B1 B4
A	吹抜 B4 B1
B3	EV

従業員用施設

### ■客室配置図(4F~10F)

E1	E
D	C
C1	C4
C2	C4
B2	C3
A1	EV B1 B C6 C5 C5 C6 B B1
A	EV
B3	EV

従業員用施設

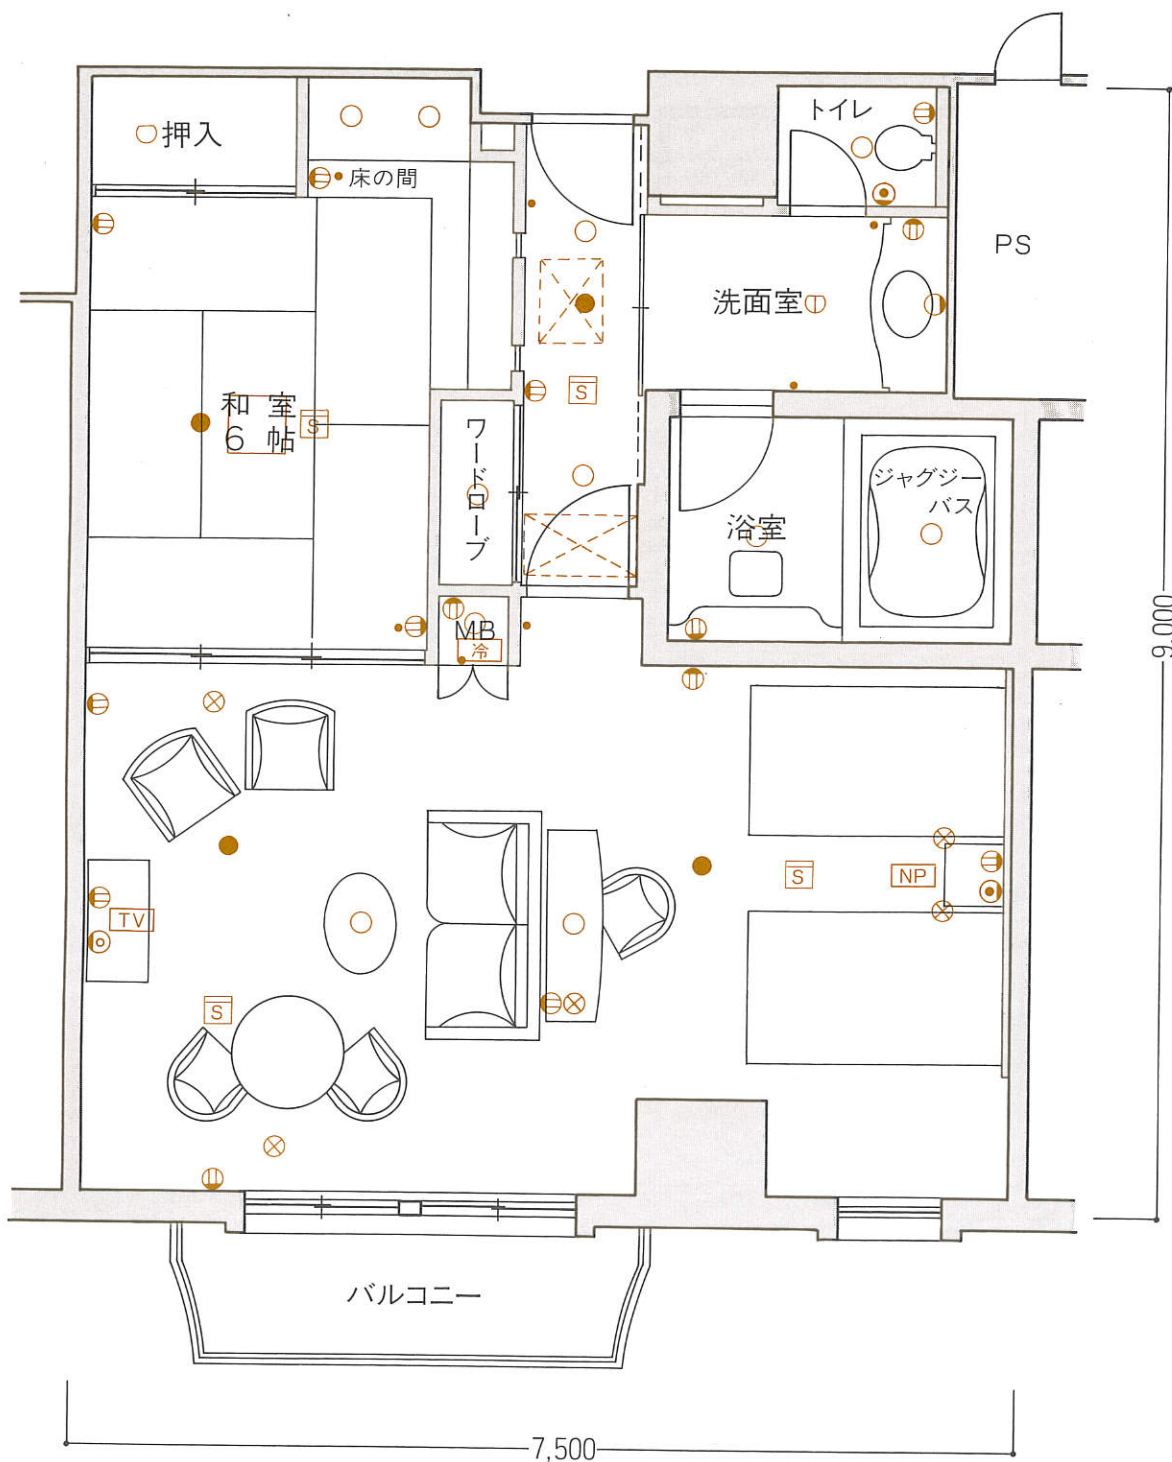

### 凡例

- 照明器具(天井付) ●照明器具(壁付) ⊕コンセント ●スイッチ TVテレビ ⊕テレビ用アウトレット ⊕電話用アウトレット [冷] 冷蔵庫
- [NP] ナイトパネル ⊗電気スタンド [S] 空調機 ●非常照明 [S] 煙感知器 ⊕スポット型感知器

※上記図面の形状等は一部変更となる場合があります。又、専有面積は壁芯計算であり、登記面積と多少異なる場合があります。