

B3

タイプ間取図 (縮尺: 約1/60)

- 客室専有面積……………43.82㎡
- バルコニー面積……………3.87㎡
- 合計面積……………47.69㎡

※このタイプには反転タイプもございます。
 ※3Fにはバルコニーがありません。

■客室配置図(3F)


E1	E
D	C
C1	C4
C2	C4
B2	C3
A1	EV B1 B4 吹 抜 B4 B1 EV
A	B3

従業員用施設

■客室配置図(4F~10F)

E1	E
D	C
C1	C4
C2	C4
B2	C3
A1	EV B1 B C6 C5 C6 B B1 EV
A	B3

従業員用施設

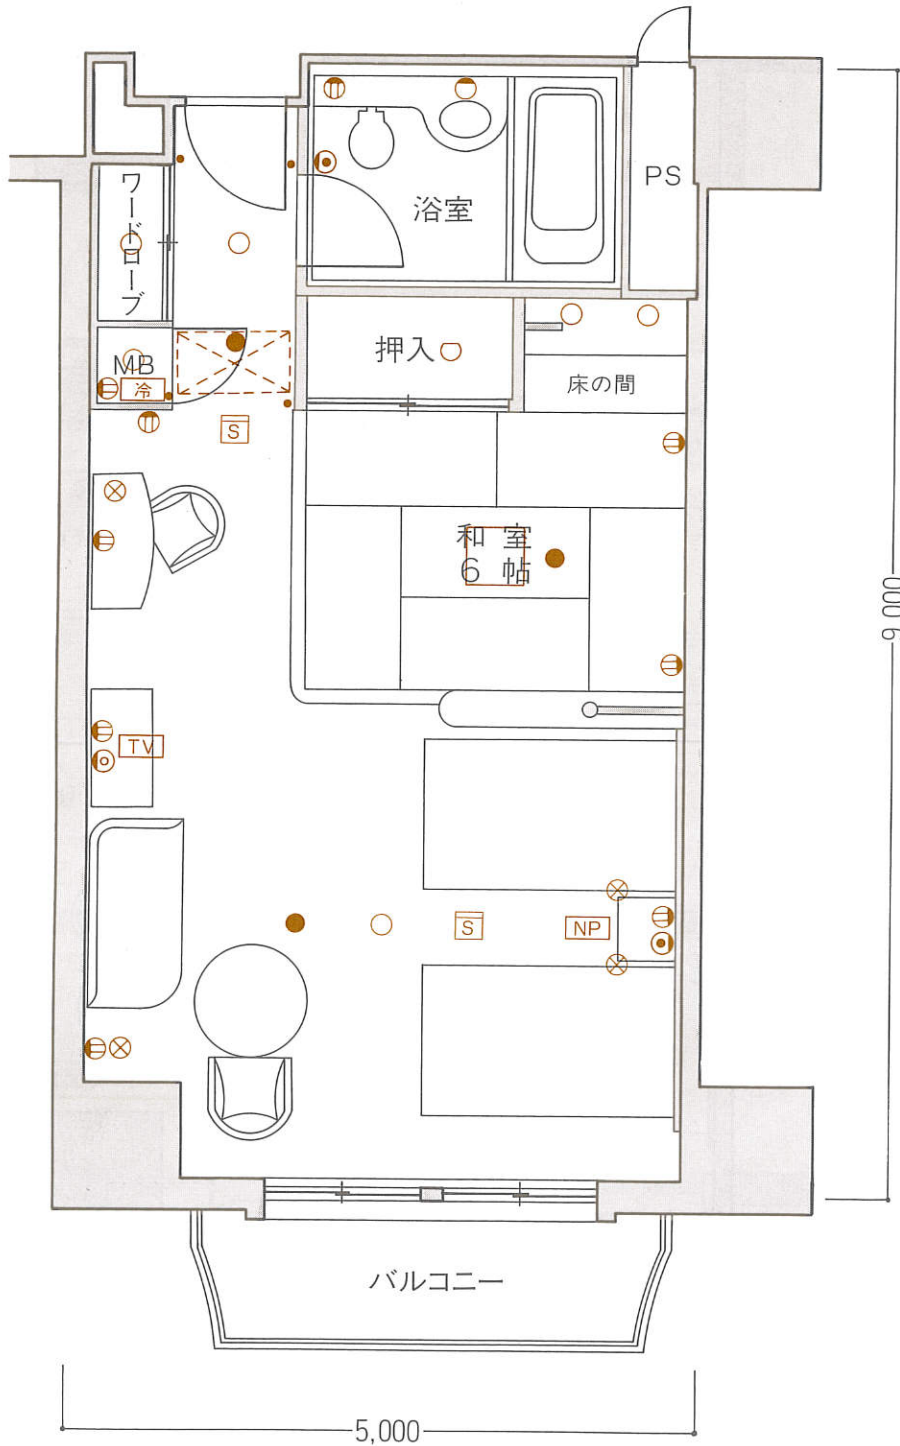

凡例

- 照明器具(天井付) ●照明器具(壁付) ⊕コンセント ●スイッチ TV テレビ ⊕テレビ用アウトレット ●電話用アウトレット 冷 冷蔵庫
- NP ナイトパネル ⊗電気スタンド ⊞空調機 ●非常照明 S 煙感知器 ⊕スポット型感知器

※上記図面の形状等は一部変更となる場合があります。又、専有面積は壁芯計算であり、登記面積と多少異なる場合があります。