

D

タイプ間取図 (縮尺: 約1/60)

- 客室専有面積……………74.02㎡
- バルコニー面積……………6.85㎡
- 合 計 面 積……………80.87㎡

※このタイプには反転タイプもございます。
※3Fにはバルコニーがありません。

■客室配置図(3F)


E1	E
D	C
C1	C4
C2	C4
B2	C3
A1	
A	EV B1 B4 吹 抜 B4 B1 EV
B3	従業員用施設

■客室配置図(4F~10F)

E	E1
C	D
C4	C1
C4	C2
C3	B2
A1	
A	EV B1 B C6 C5 C5 C6 B B1 EV
B3	従業員用施設

E1	E
D	C
C1	C4
C2	C4
B2	C3
A1	
A	EV B1 B C6 C5 C5 C6 B B1 EV
B3	従業員用施設

E	E1
C	D
C4	C1
C4	C2
C3	B2
A1	
A	EV B1 B C6 C5 C5 C6 B B1 EV
B3	従業員用施設

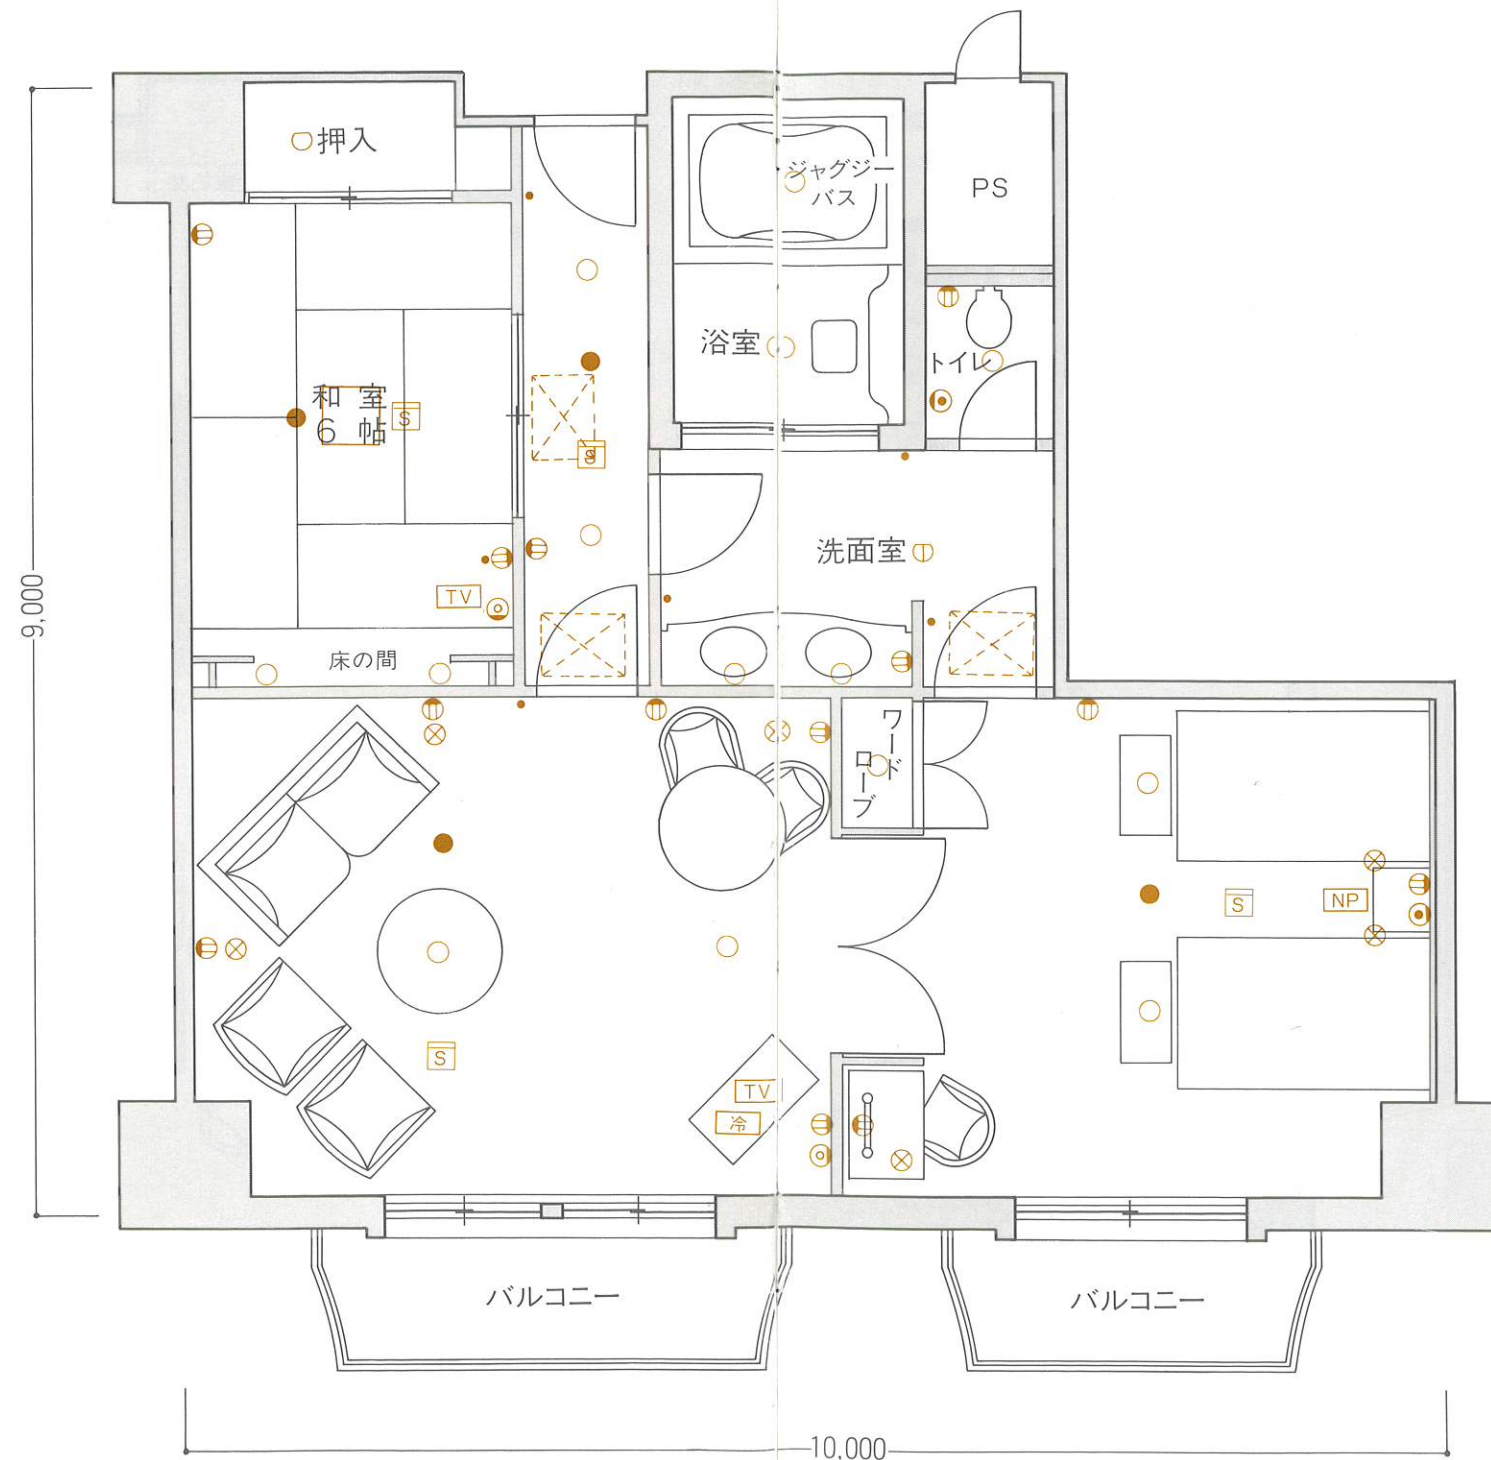

凡例

- 照明器具(天井付) ○照明器具(壁付) ①コンセント ●スイッチ TVテレビ ②テレビ用アウトレット ③電話用アウトレット ④冷蔵庫
- NPナイトパネル ⊗電気スタンド ⑤空調機 ●非常照明 S煙感知器 ⑥スポット型感知器

※上記図面の形状等は一部変更となる場合があります。又、専有面積は壁芯計算であり、登記面積と多少異なる場合があります。