

C6

タイプ間取図 (縮尺: 約1/60)

- 客室専有面積.....66.90㎡
- バルコニー面積.....3.87㎡
- 合計面積.....70.77㎡


※このタイプには反転タイプもございます。
※9Fのみバルコニー面積が7.54㎡となります。

■客室配置図(3F)

E1	E
D	C
C1	C4
C2	C4
B2	C3
A1	B1
A	B4
B3	吹抜

■客室配置図(4F~10F)

E1	E
C	D
C4	C1
C4	C2
C3	B2
A1	B1
A	B
B3	C6

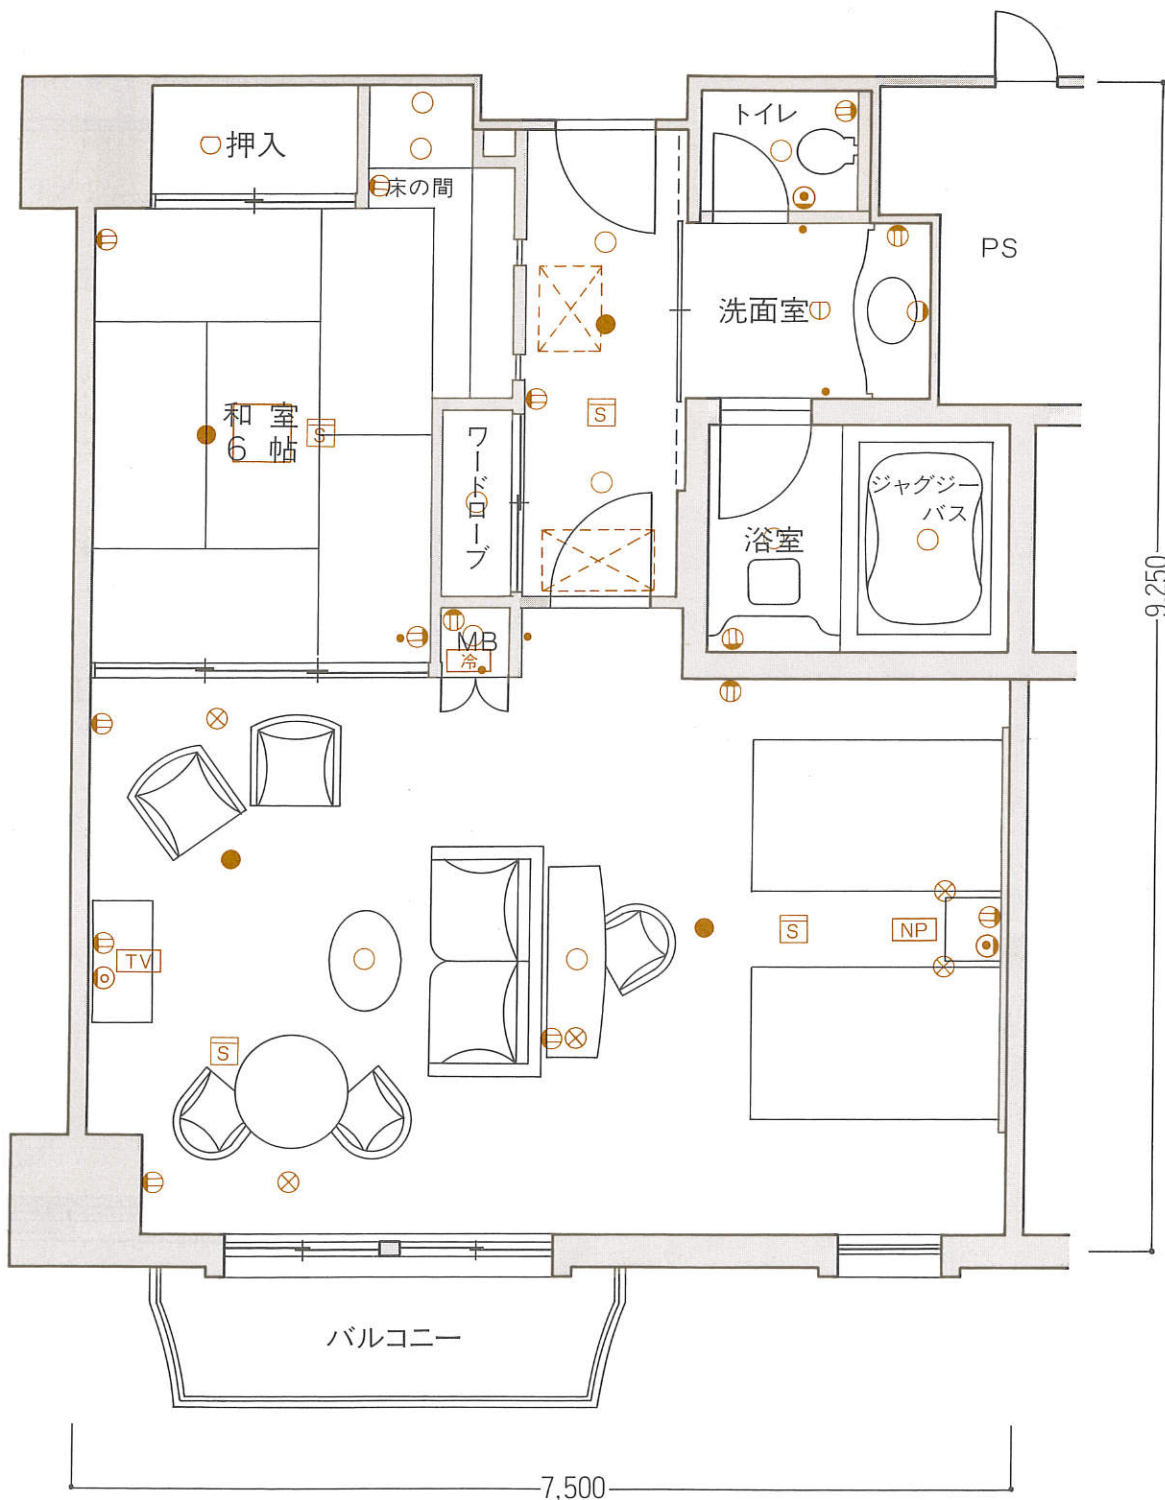

凡例

- 照明器具(天井付) ●照明器具(壁付) ⊕コンセント ●スイッチ TV テレビ ⊕テレビ用アウトレット ●電話用アウトレット 冷 冷蔵庫
- NP ナイトパネル ⊗電気スタンド 空調機 ●非常照明 S 煙感知器 ⊕スポット型感知器

※上記図面の形状等は一部変更となる場合があります。又、専有面積は壁芯計算であり、登記面積と多少異なる場合があります。