

C4

タイプ間取図 (縮尺: 約1/60)

- 客室専有面積……………65.47㎡
- バルコニー面積……………3.87㎡
- 合計面積……………69.34㎡

※このタイプには反転タイプもございます。
 ※9Fのみバルコニー面積が4.48㎡となります。

■客室配置図(3F)


EI	E																			
D	C																			
C1	C4																			
C2	C4																			
B2	C3																			
AI	EV	B1	B4	吹	抜	B4	B1	EV												
A																				
B3																				

従業員用施設

■客室配置図(4F~10F)

EI	E																			
D	C																			
C1	C4																			
C2	C4																			
B2	C3																			
AI	EV	B1	B	C6	C5	C5	C6	B	B1	EV										
A																				
B3																				

従業員用施設

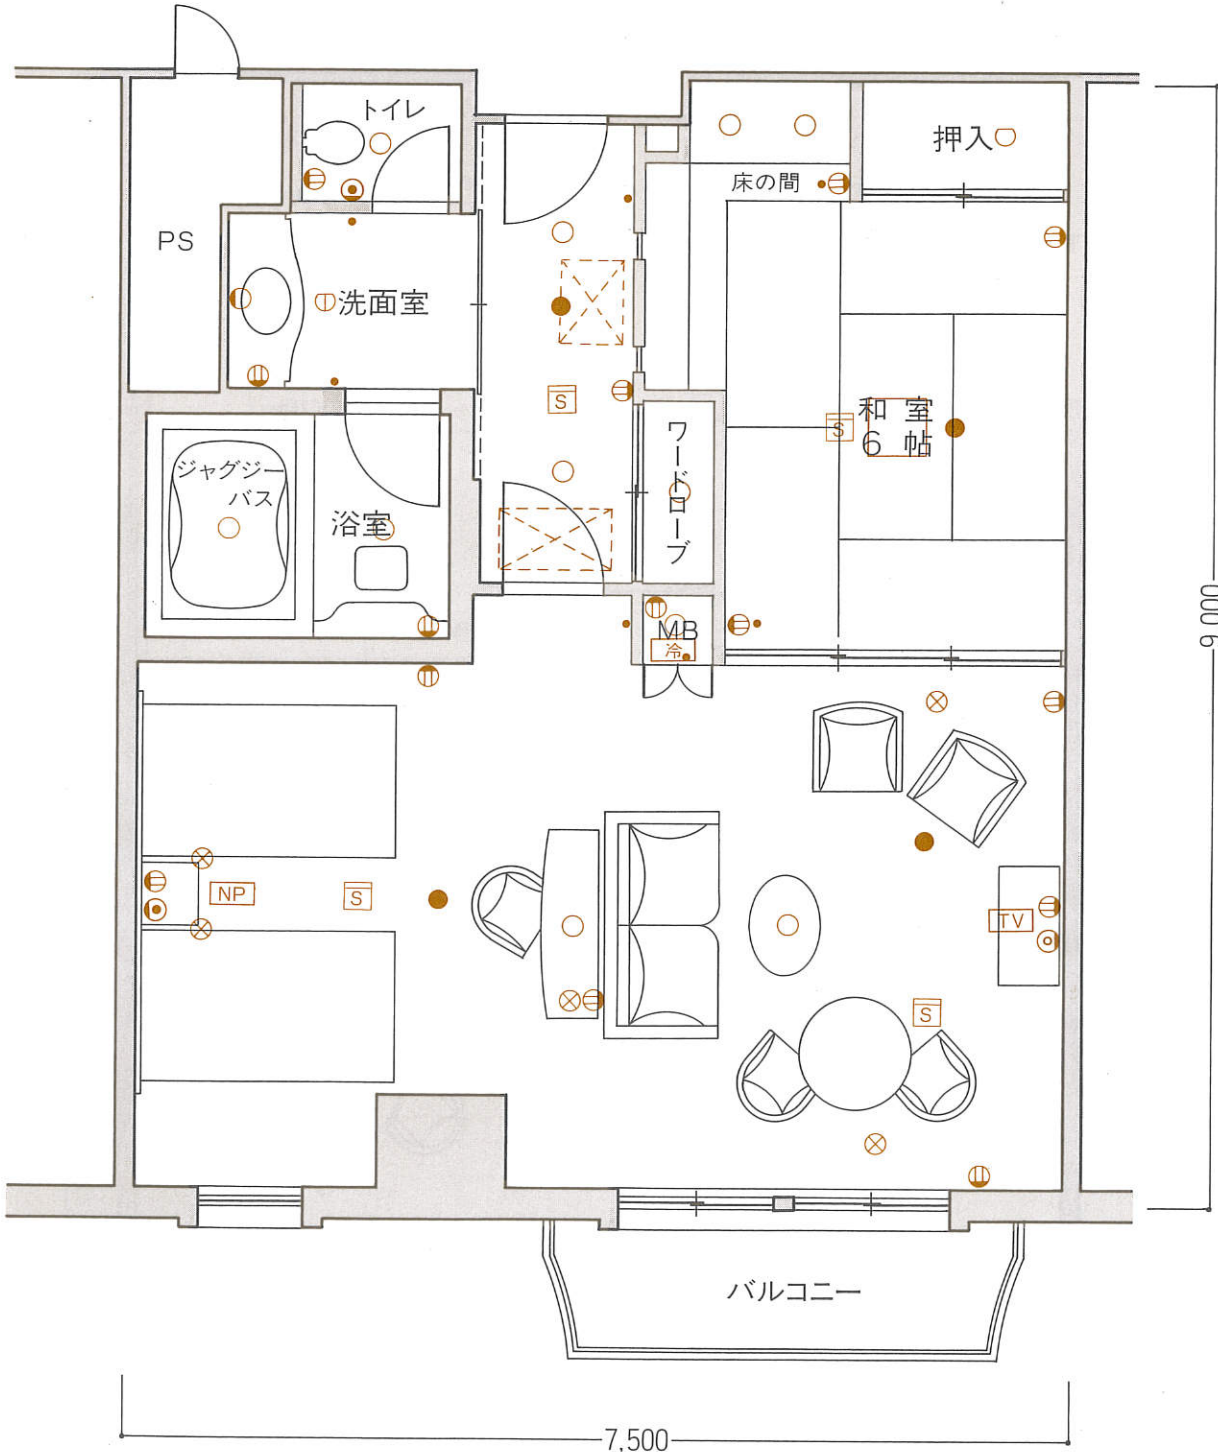

凡例

- 照明器具(天井付) ● 照明器具(壁付) ⊕ コンセント ● スイッチ TV テレビ ⊕ テレビ用アウトレット ⊕ 電話用アウトレット 冷 冷蔵庫
- NP ナイトパネル ⊗ 電気スタンド 空調機 ● 非常照明 S 煙感知器 ⊕ スポット型感知器

※上記図面の形状等は一部変更となる場合があります。又、専有面積は壁芯計算であり、登記面積と多少異なる場合があります。