


S type

- 客室専有面積 131.487㎡
- バルコニー面積 11.410㎡
- 合計面積 142.897㎡

※このタイプには
反転タイプもございます。

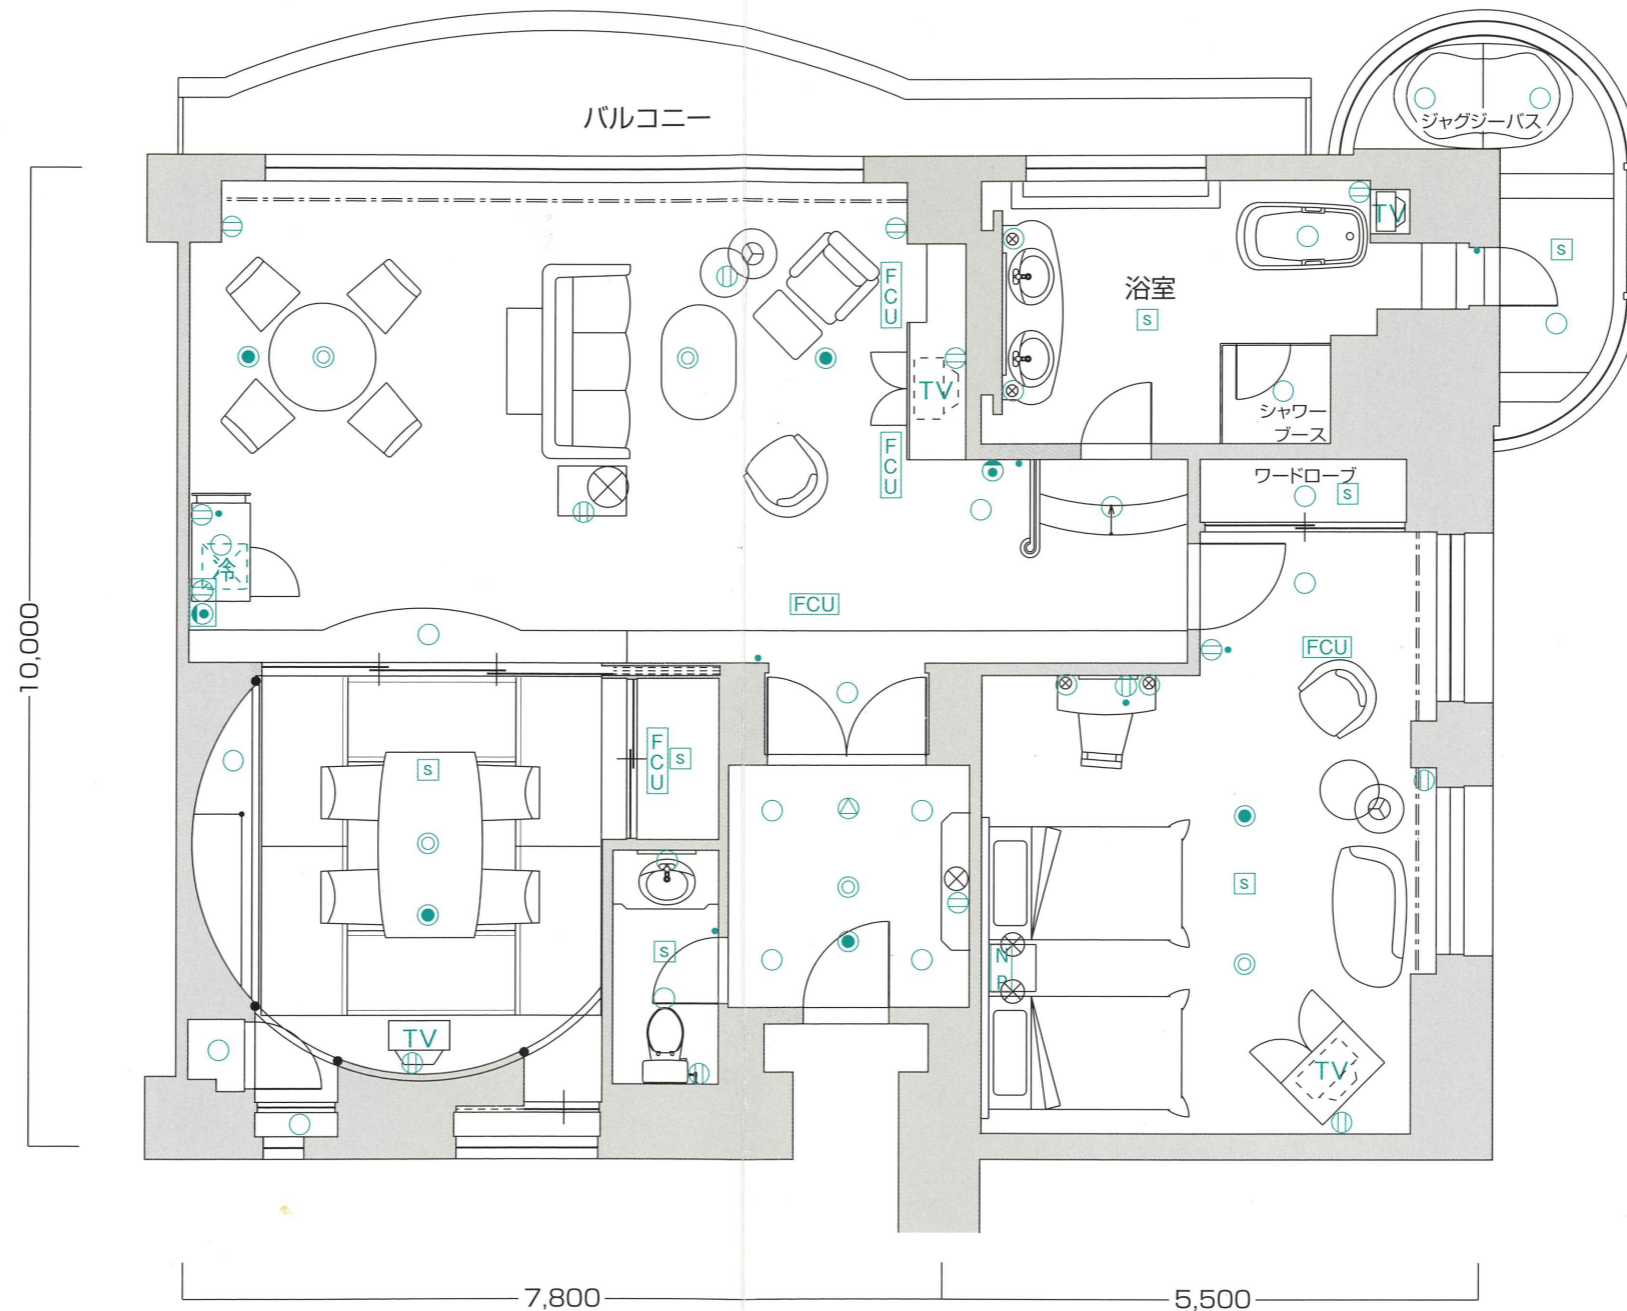

■客室什器備品

- ★ベッド(2台)★ベッドスプレッド
- ★ナイトテーブル★ナイトランプ★テレビ(3台)
- ★テレビアーマー(2台)★カウチ
- ★アームチェア(2脚)★ティーテーブル(2台)
- ★フロアスタンド(2台)★ドレッサー★同チェア
- ★同ミラー★デスクランプ★冷蔵庫キャビネット
- ★3人掛ソファ★コンソール
- ★センターテーブル★サイドテーブル
- ★ハイバックチェア★オットマン
- ★ダイニングテーブル★同チェア(4脚)★座卓
- ★座椅子(4脚)★タオルワゴン★カーテン
- ★湯沸ポット★絵画★保安灯★スリッパ
- ★ハンガー★什器類等

凡例

- スイッチ ○コンセント ○ダウンライト ●電話アウトレット [S] 感知器
- [冷] 冷蔵庫 TV テレビ ○シーリング △スピーカー ●非常用照明
- [FCU] 空調機 [NP] ナイトパネル

※上記図面の形状等は一部変更となる場合があります。
又、専有面積は壁心計算であり、登記面積と多少異なる場合があります。

	大島棟			センター棟			熱海棟		
7F	S								S
6F	S								S
5F	S								S
4F	S								S
3F	S								S