


# S<sub>2</sub>

●客室専有面積 120.19㎡  
●バルコニー面積 17.67㎡  
●合計面積 137.86㎡

※このタイプには反転タイプもございます。

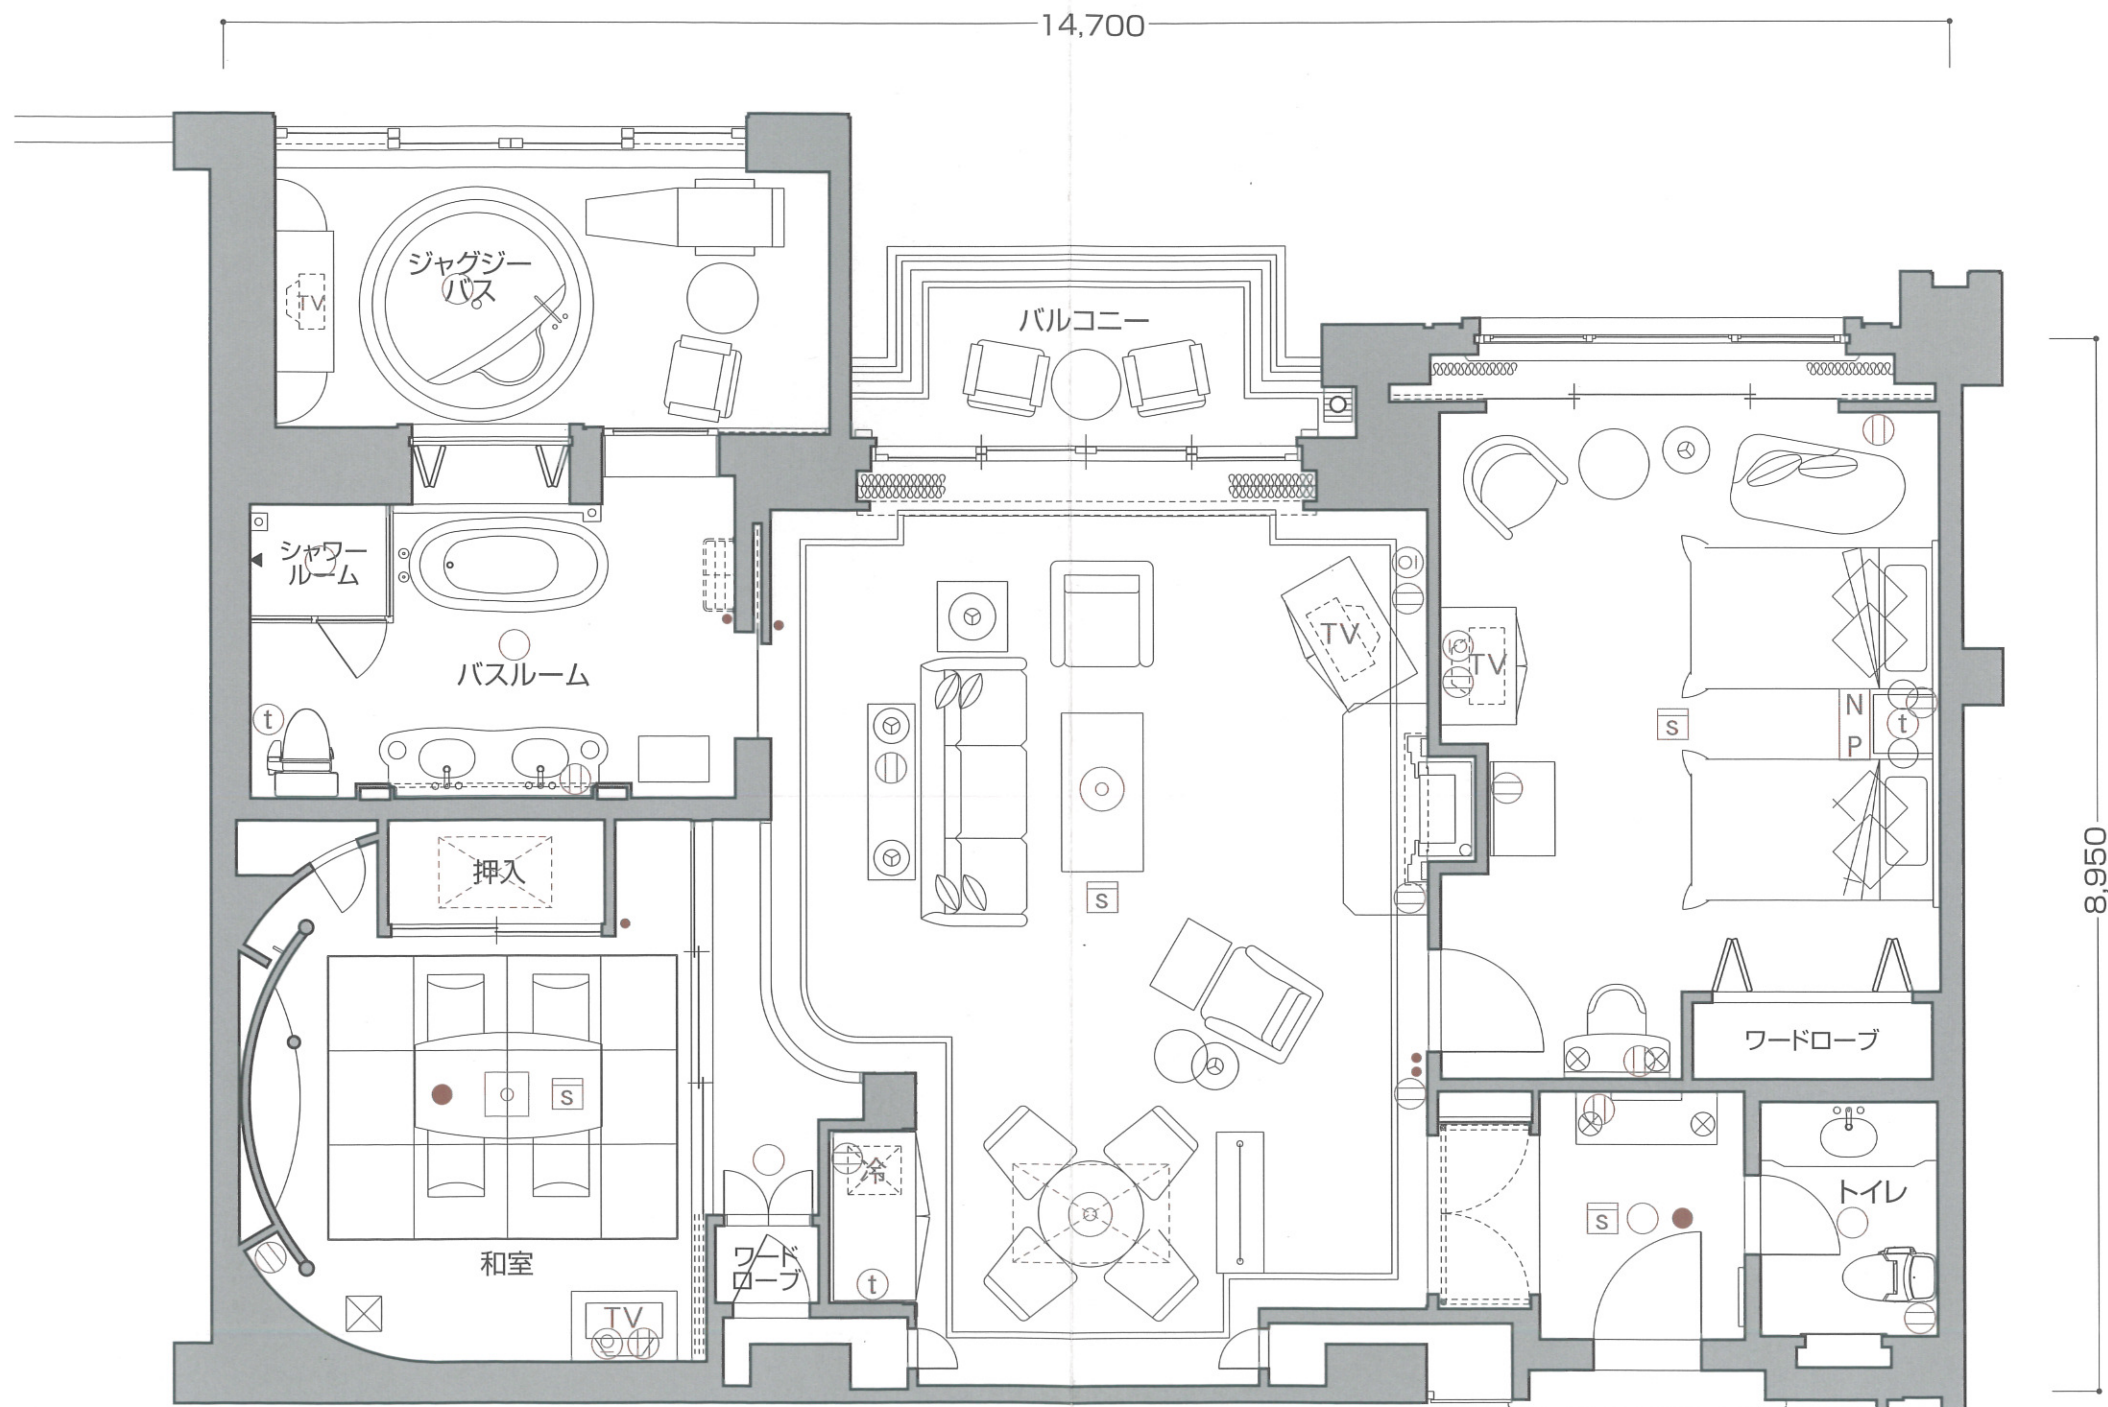

サンクチュアリ・ヴィラ

凡例

① コンセント ● スイッチ ◎ テレビ用アウトレット (t) 電話用アウトレット ○ ○ ○ 照明器具(天井・壁付)

[N P] ナイトパネル [S] 火災感知器 ● 非常照明 冷 冷蔵庫 TV テレビ [ ] 空調機

※上記図面の形状等は一部変更となる場合があります。又、専有面積は壁心計算であり、登記面積と多少異なる場合があります。

■客室什器備品

★ベッド(2台)★ベッドスプレッド★ナイトテーブル★ナイトランプ★テレビ★座卓★座椅子(4台)★ドレッサー★同チェア★同ミラー★ミラーブラケット★姿見★テレビアーマー(2台)★3人掛ソファ★1人掛ソファ★ハイバックチェア★オットマン★センターテーブル★コンソール★スツール★アームチェア(2脚)★ダイニングテーブル★同チェア(4脚)★脱衣棚★長椅子★テラスチェア★デッキチェア(2脚)★冷蔵庫★キャビネット★サイドテーブル★デスクランプ(3台)★ティーテーブル(4台)★フロアスタンド(2台)★行燈★和布団セット★カーテン★湯沸ポット★絵画★保安灯★スリッパ★ハンガー★什器類等