


E4 type

- 客室専有面積 100.603㎡
- バルコニー面積 8.390㎡
- 合計面積 108.993㎡

※このタイプには
反転タイプもございます。

	大島棟	センター棟	熱海棟	
7F				7F
6F			E4	6F
5F	E4		E4	5F
4F			E4	4F
3F				3F

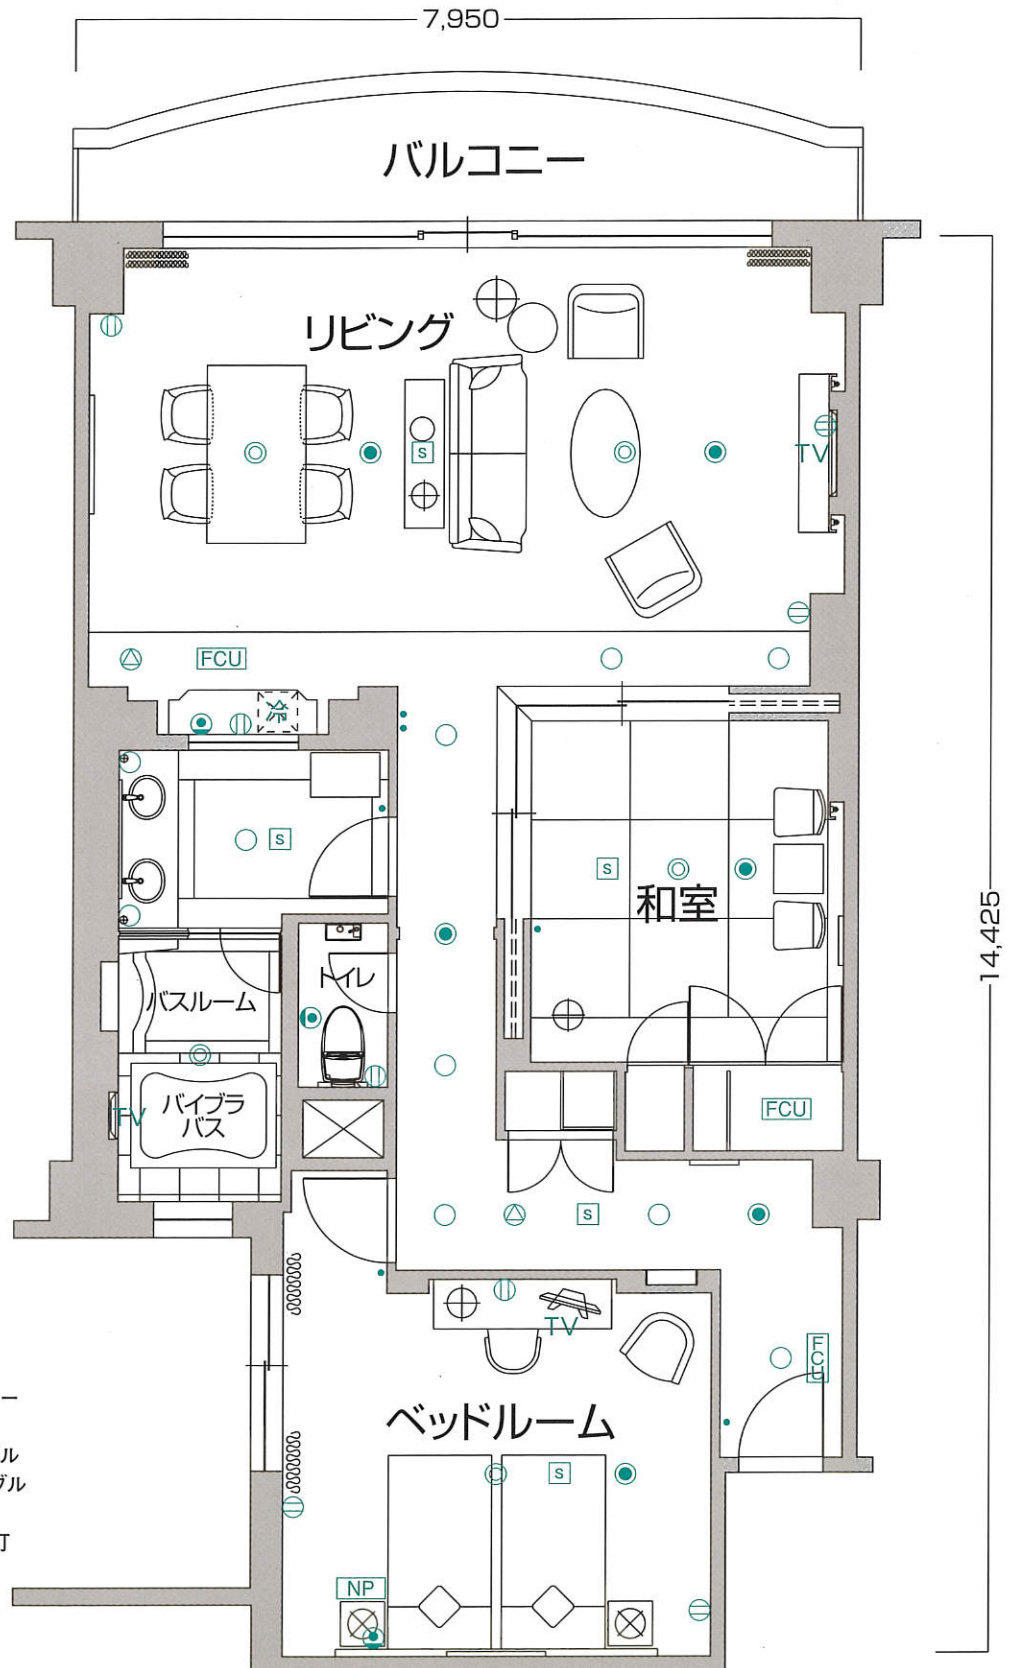

■客室什器備品

- ★ベッド(2台) ★ベッドスプレッド
- ★ナイトテーブル(2台) ★ドレッサー
- ★同チェア ★アームチェア(3脚) ★ソファ
- ★センターテーブル ★サイドテーブル
- ★コンソールテーブル ★ダイニングテーブル
- ★同チェア(4脚) ★座椅子(2脚) ★テーブル
- ★デスクランプ(2台) ★タオルワゴン
- ★カーテン ★湯沸しポット ★絵画 ★保安灯
- ★スリッパ ★ハンガー ★什器備品等

凡例

- スイッチ
- Ⓜ コンセント
- ダウンライト
- Ⓢ 電話アウトレット
- Ⓢ 感知器
- Ⓢ シーリング
- Ⓢ スピーカー
- 非常用照明
- FCU FCU
- NP ナイトパネル

※上記図面の形状等は一部変更となる場合があります。又、専有面積は壁心計算であり、登記面積と多少異なる場合があります。