


# S1

## 1ベッド洋ルーム

- 客室専有面積 105.77㎡
- バルコニー面積 12.79㎡
- 合計面積 118.56㎡

※このタイプには反転タイプもございます。

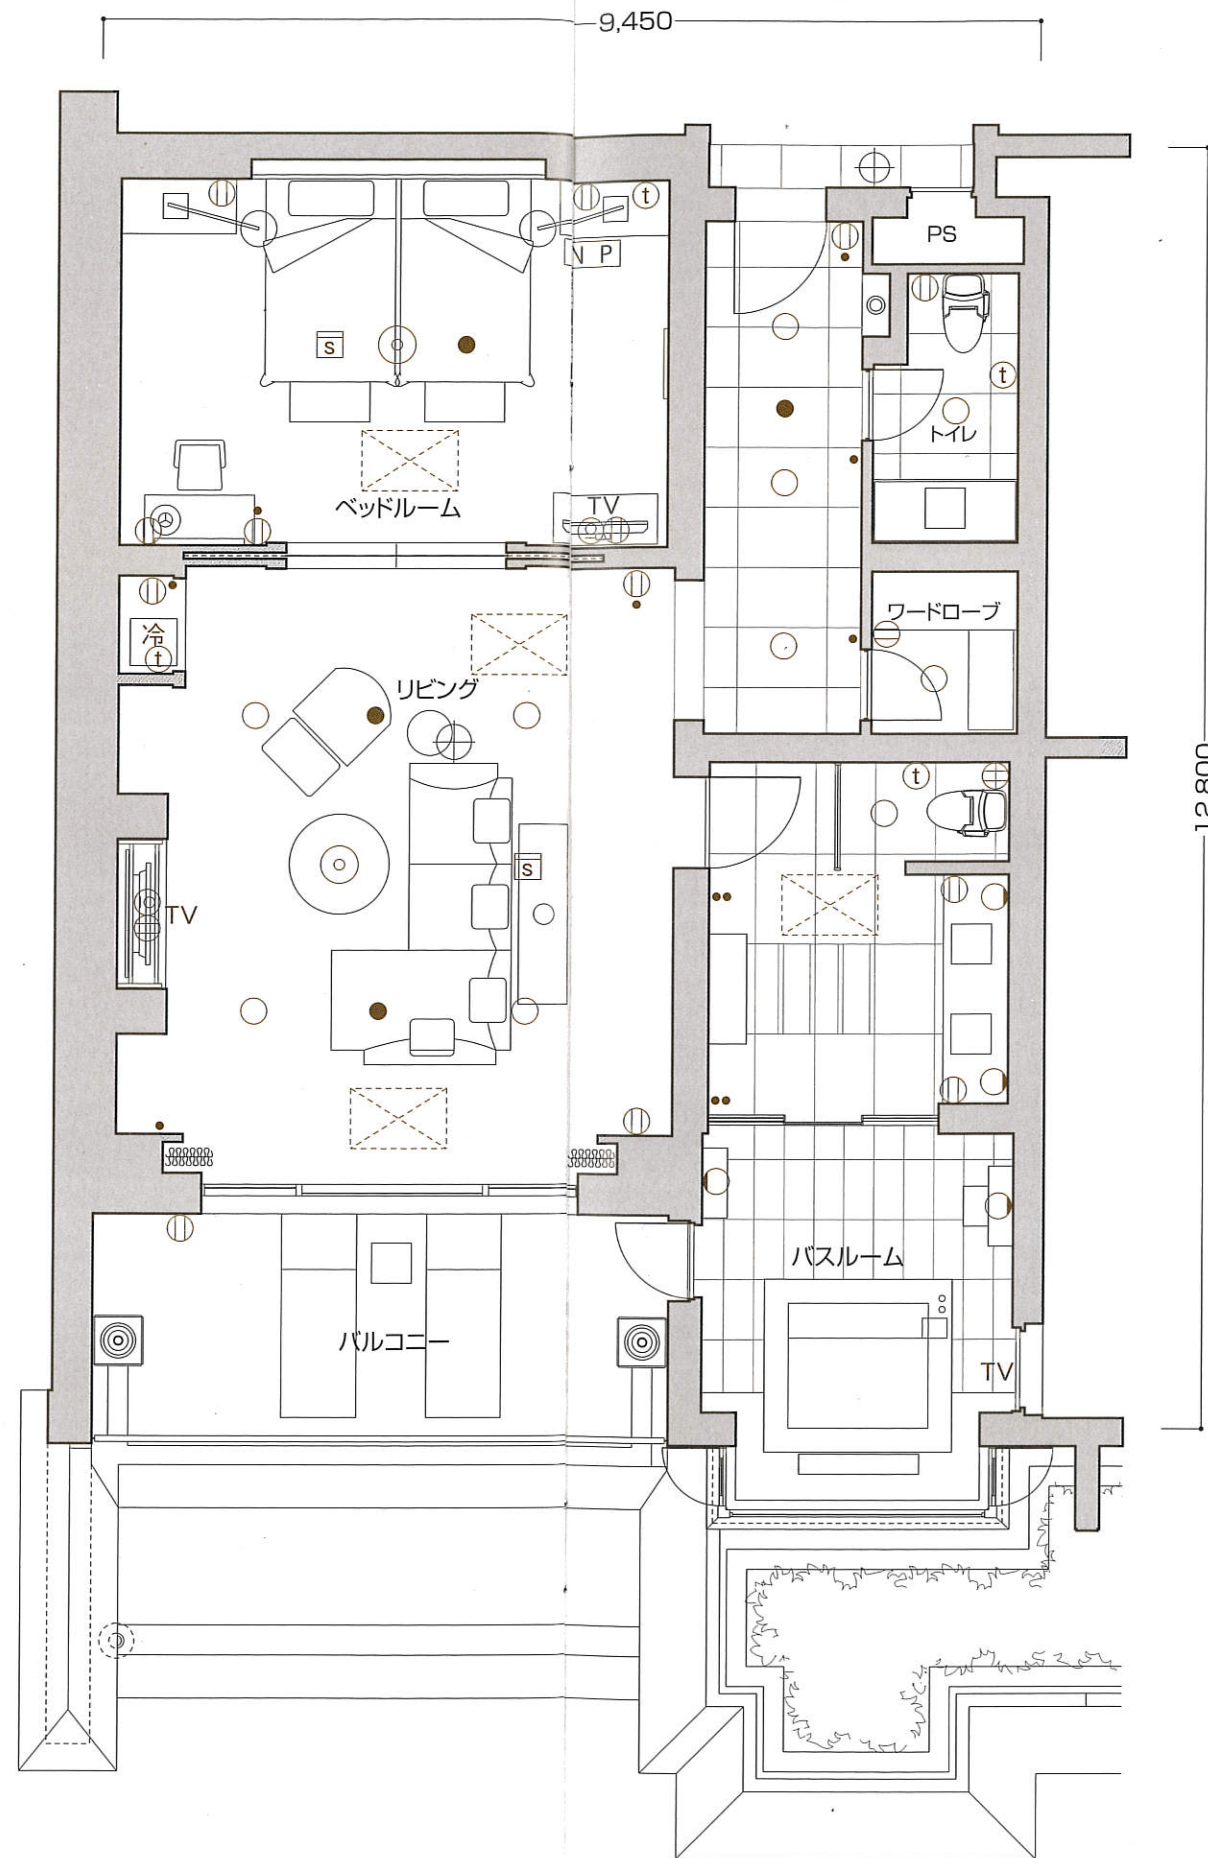

### 凡例

- Ⓜ コンセント ● スイッチ ⊙ テレビ用アウトレット ⊕ 電話用アウトレット ○ ○ ○ 照明器具(天井・壁付)
- Ⓝ N P ナイトパネル Ⓢ 火災感知器 ● 非常照明 冷 冷蔵庫 TV テレビ [ ] 空調機

※上記図面の形状等は一部変更となる場合があります。又、専有面積は壁心計算であり、登記面積と多少異なる場合があります。

### 客室什器備品

- ★ベッド(2台)★寝具★ナイトテーブル(2台)★ナイトランプ(2灯)★フットベンチ(2台)★テレビ(2台)★ドレッサー★同チェア★同ミラー★ミラーブラケット
- ★冷蔵庫キャビネット★冷蔵庫★ソファ★センターテーブル★ハイバックチェア★オットマン★ティーテーブル★フロアスタンド★リクライニングチェア(2脚)
- ★娯楽★カーテン★湯沸ポット★絵画★保安灯★スリッパ★ハンガー★什器類等