


●客室専有面積/65.81㎡ ●バルコニー面積/1.50㎡ ●合計面積/67.31㎡

※このタイプには反転タイプもございます。

※1F客室にはバルコニーがありません。
テラスより直接庭園に入ることができます。
※5F客室にはバルコニーがありません。

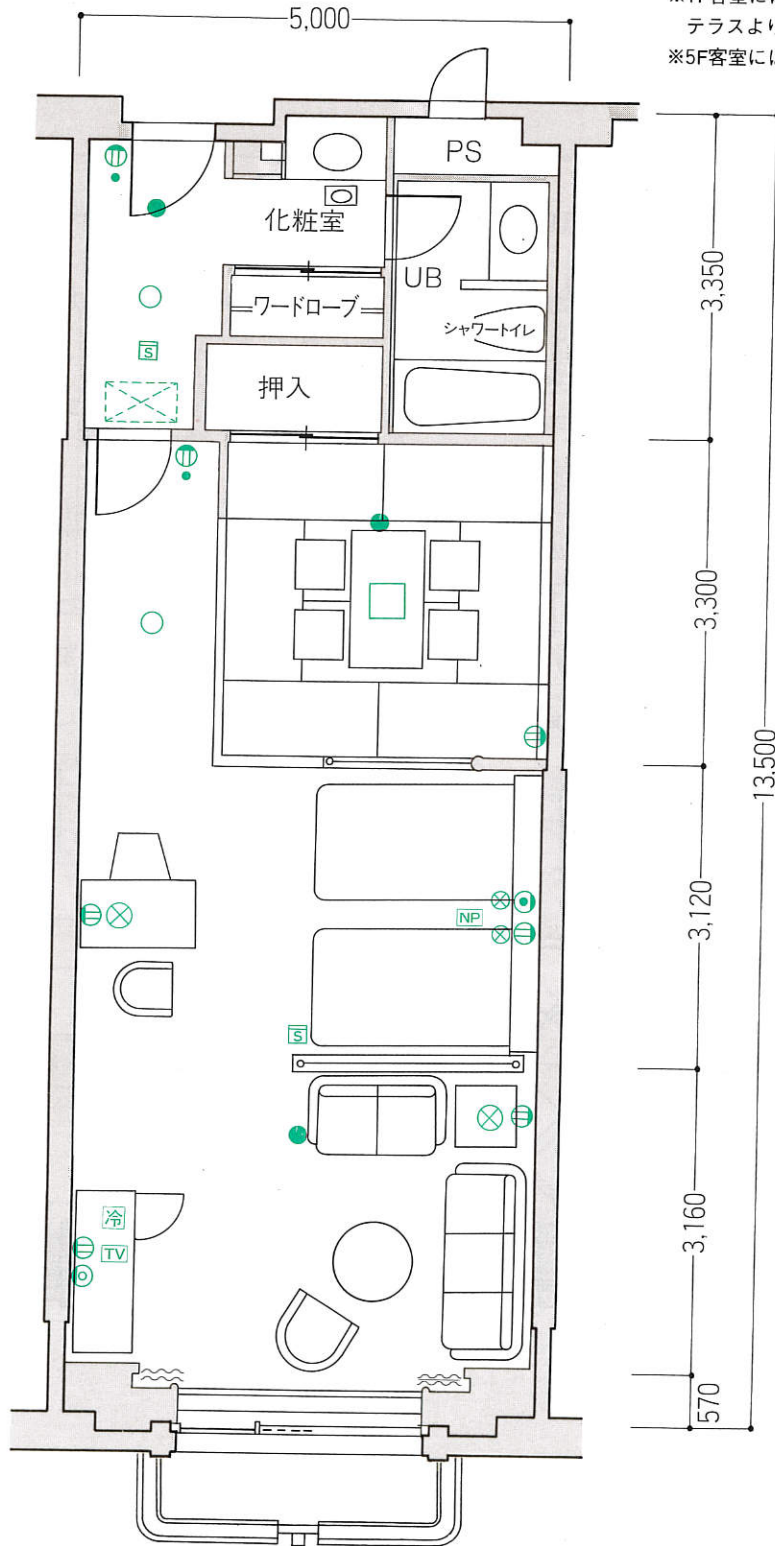

凡例

- 照明器具(天井付) ○ 照明器具(壁付) ⊕ コンセント ● スイッチ TV テレビ ⊕ テレビ用アウトレット
- 電話用アウトレット 冷 冷蔵庫 NP ナイトパネル ⊗ 電気スタンド 空 空調機 ● 非常照明
- ⊕ 煙感知器