


S1

- 客室専有面積 123.13㎡
- バルコニー面積 7.89㎡
- 合計面積 131.02㎡

※このタイプには反転タイプもございます。

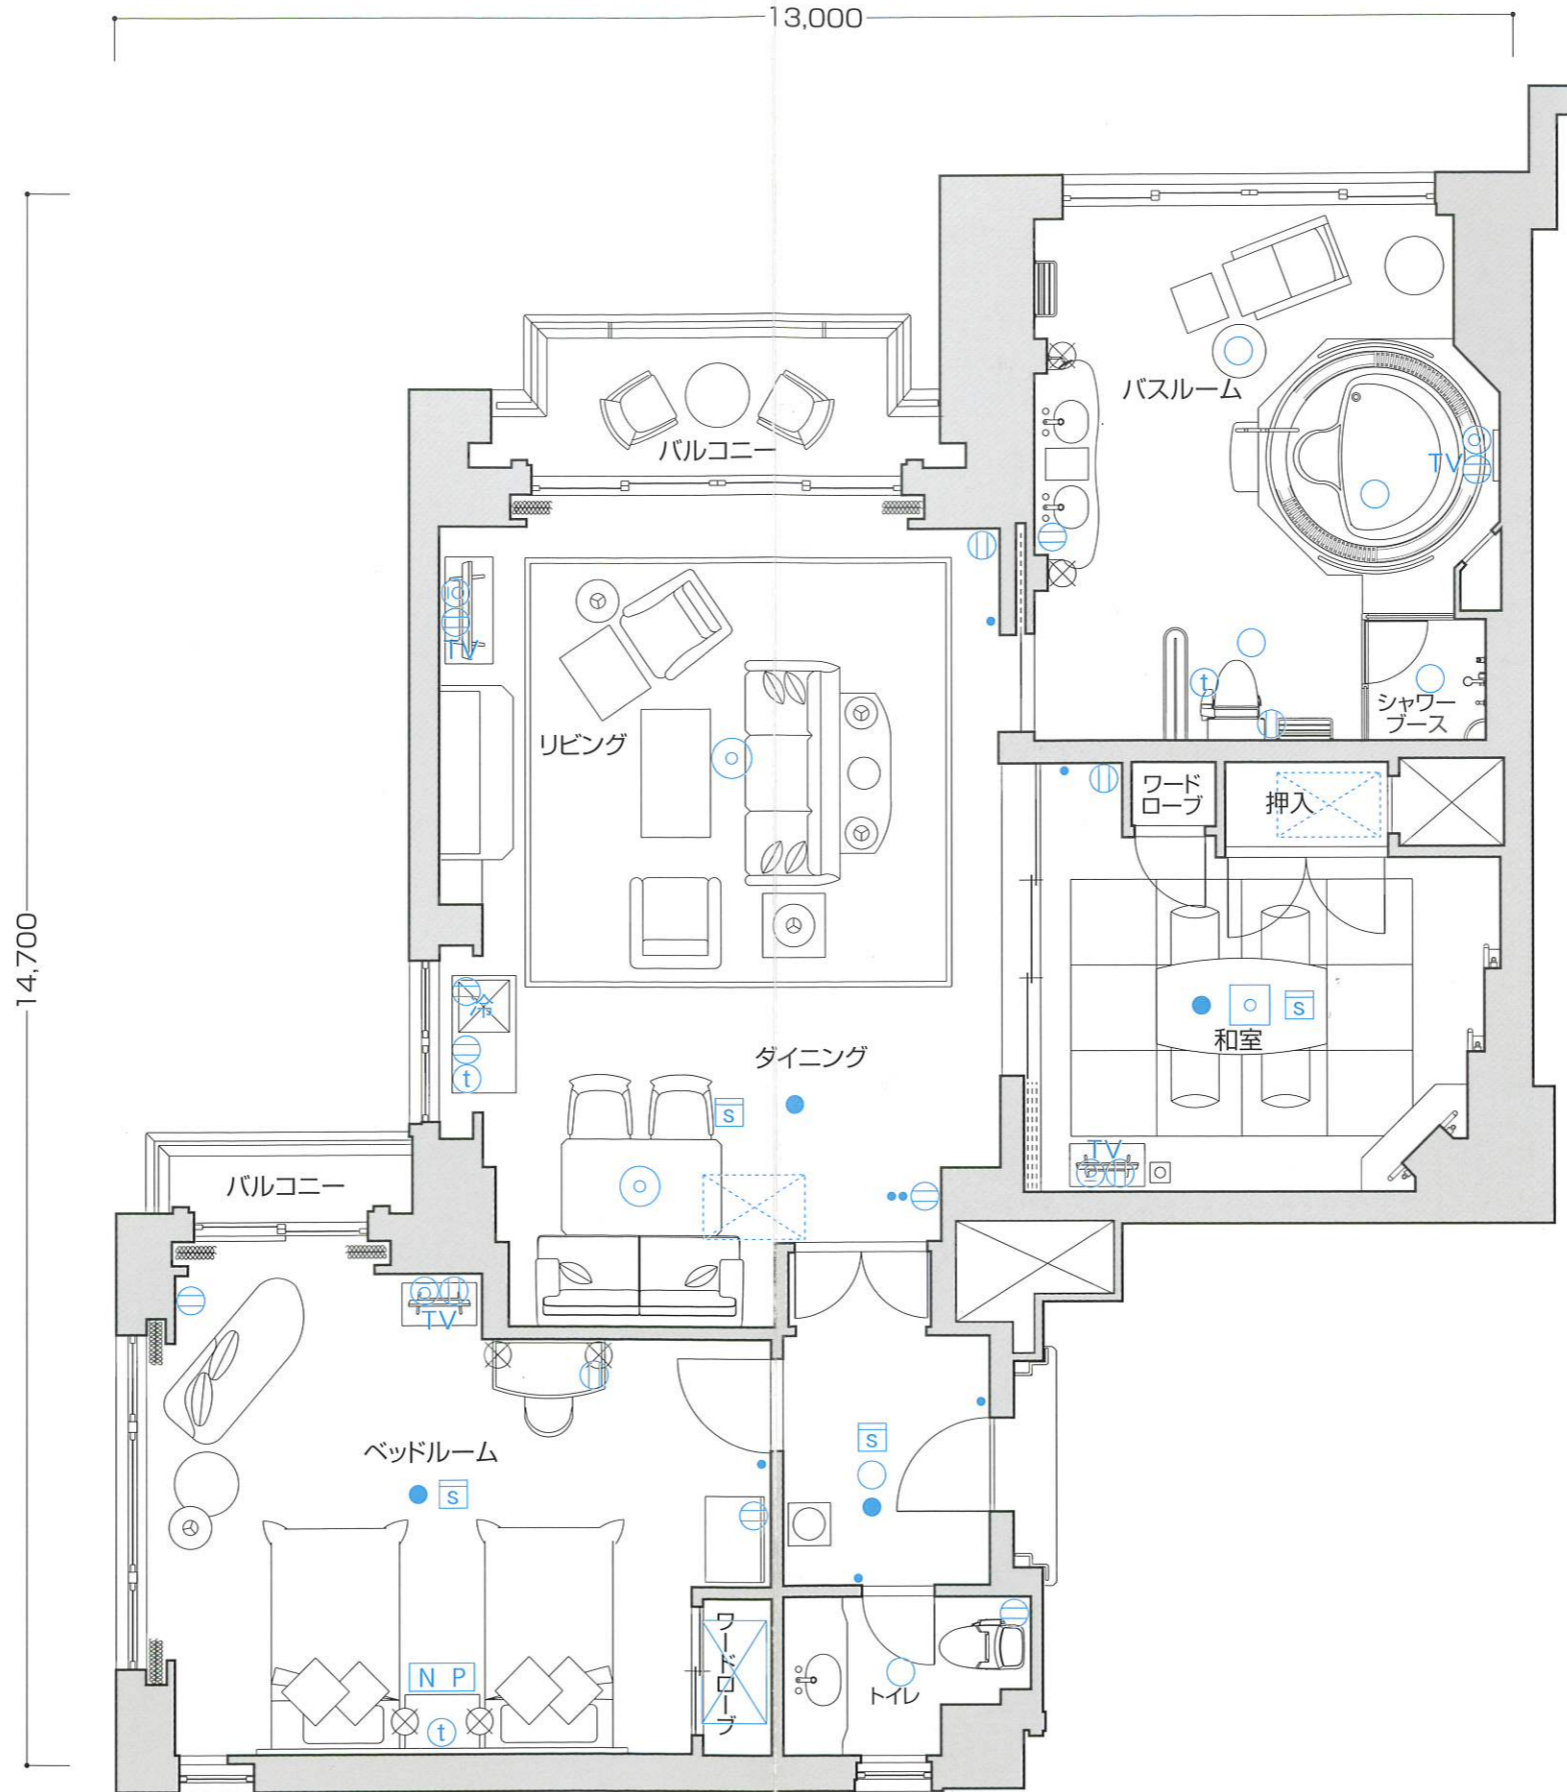

サンクチュアリ・ヴィラドゥーエ

凡例

- ① コンセント
- スイッチ
- ⊙ テレビ用アウトレット
- t 電話用アウトレット
- 照明器具 (天井・壁付)
- N P ナイトパネル
- S 火災感知器
- 非常照明
- 冷 冷蔵庫
- TV テレビ
- ⊞ 空調機

■客室什器備品

- ★ベッド(2台)★ベッドスプレッド(2組)★ナイトテーブル★ナイトランプ★カウチ★ティーテーブル(3台)★フロアスタンド(2台)★ドレッサー★同チェア
- ★テレビアーモア(2台)★テレビ台★テレビ(3台)★チェスト★テラステーブル★同チェア(2脚)★3人掛ソファ★1人掛ソファ★ウイングチェア
- ★オットマン★コンソール★コンソールランプ★センターテーブル★ダイニングチェア(4脚)★同テーブル★座椅子(4脚)★座卓★脱衣欄★長椅子
- ★和布団セット★カーテン★湯沸かしポット★絵画★保安灯★スリッパ★ハンガー★什器備品等