



C7

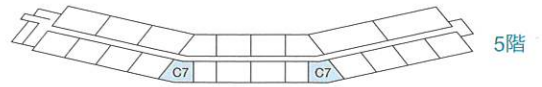

5階

- 客室専有面積 50.14㎡
- バルコニー面積 6.90㎡
- 合計面積 57.04㎡

※このタイプには反転タイプもございます。

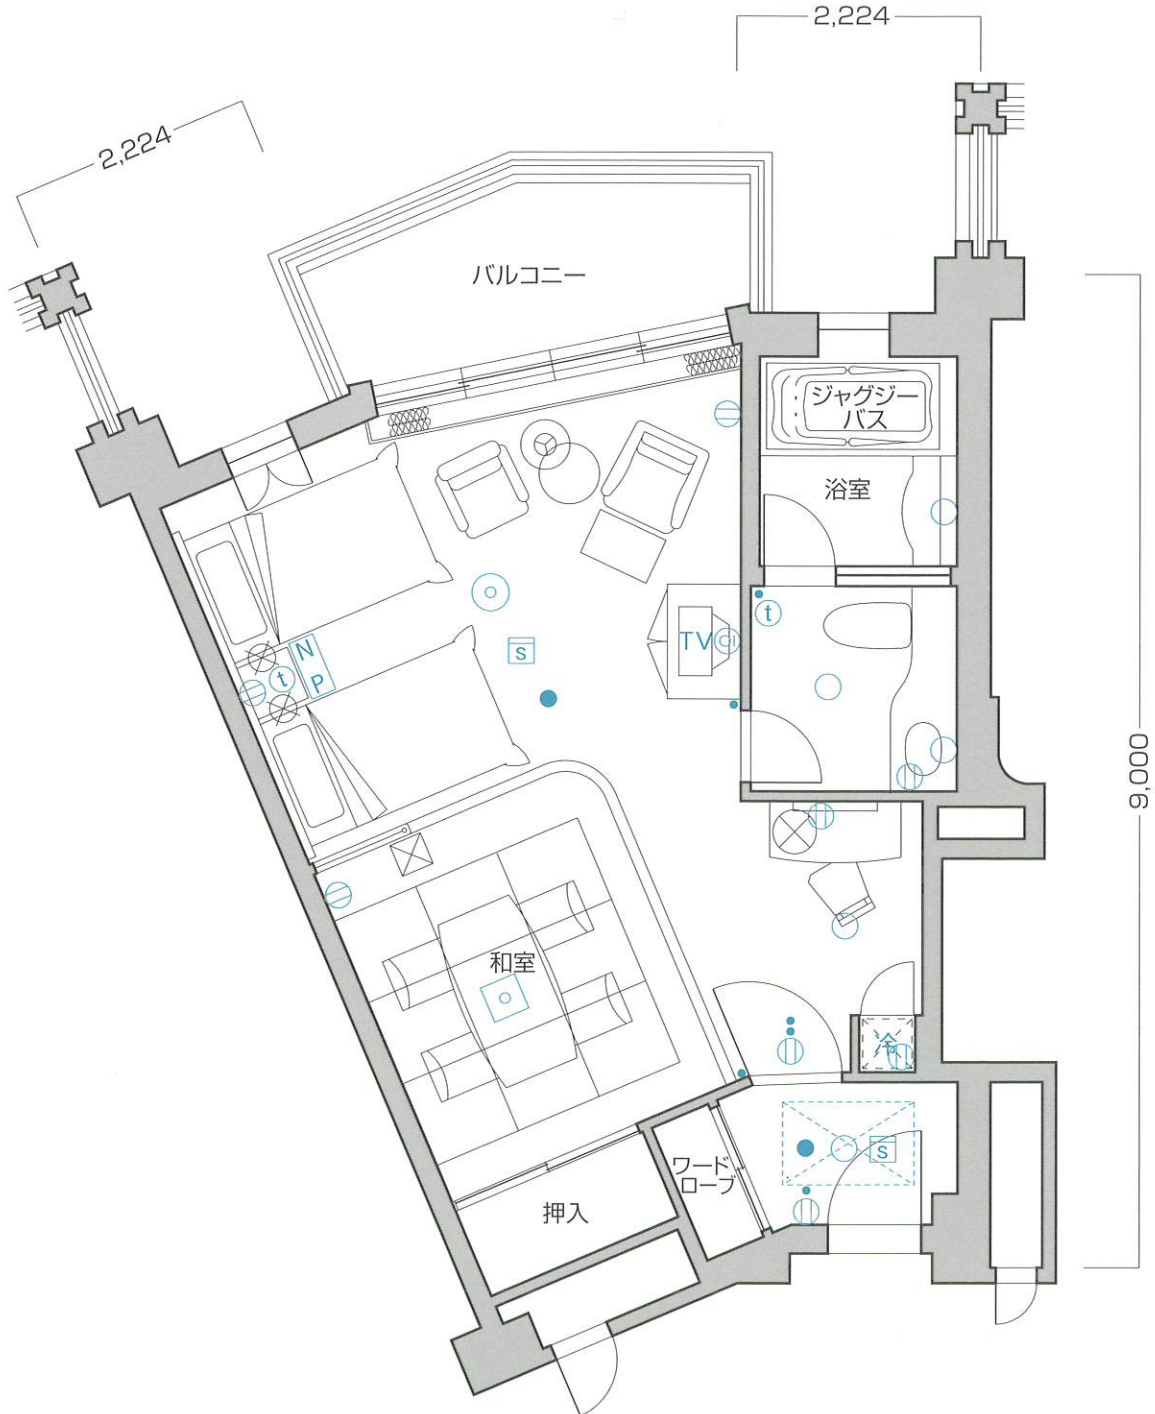

■客室什器備品

- ★ベッド(2台)★ベッドスプレッド★ナイトテーブル★ナイトランプ★テレビ★座卓★座椅子(4台)★ドレッサー★同チェア★同ミラー★ミラーブラケット
- ★姿見★アームチェア★ハイバックチェア★オットマン★ティーテーブル★テレビ台兼冷蔵庫キャビネット★フロアスタンド★行燈★和布団セット
- ★カーテン★湯沸ポット★絵画★保安灯★スリッパ★ハンガー★什器類等

凡例

- Ⓛ コンセント ● スイッチ ⊙ テレビ用アウトレット ⊕ 電話用アウトレット ○ ⊙ ⊕ 照明器具(天井・壁付)
- [NP] ナイトパネル [S] 火災感知器 ● 非常照明 冷 冷蔵庫 TV テレビ [AC] 空調機

※上記図面の形状等は一部変更となる場合があります。又、専有面積は壁心計算であり、登記面積と多少異なる場合があります。