


E3 type

- 客室専有面積 105.573㎡
- バルコニー面積 8.390㎡
- 合計面積 113.963㎡

※このタイプには
反転タイプもございます。

	大島棟	センター棟	熱海棟	
7F				7F
6F				6F
5F				5F
4F				4F
3F				3F

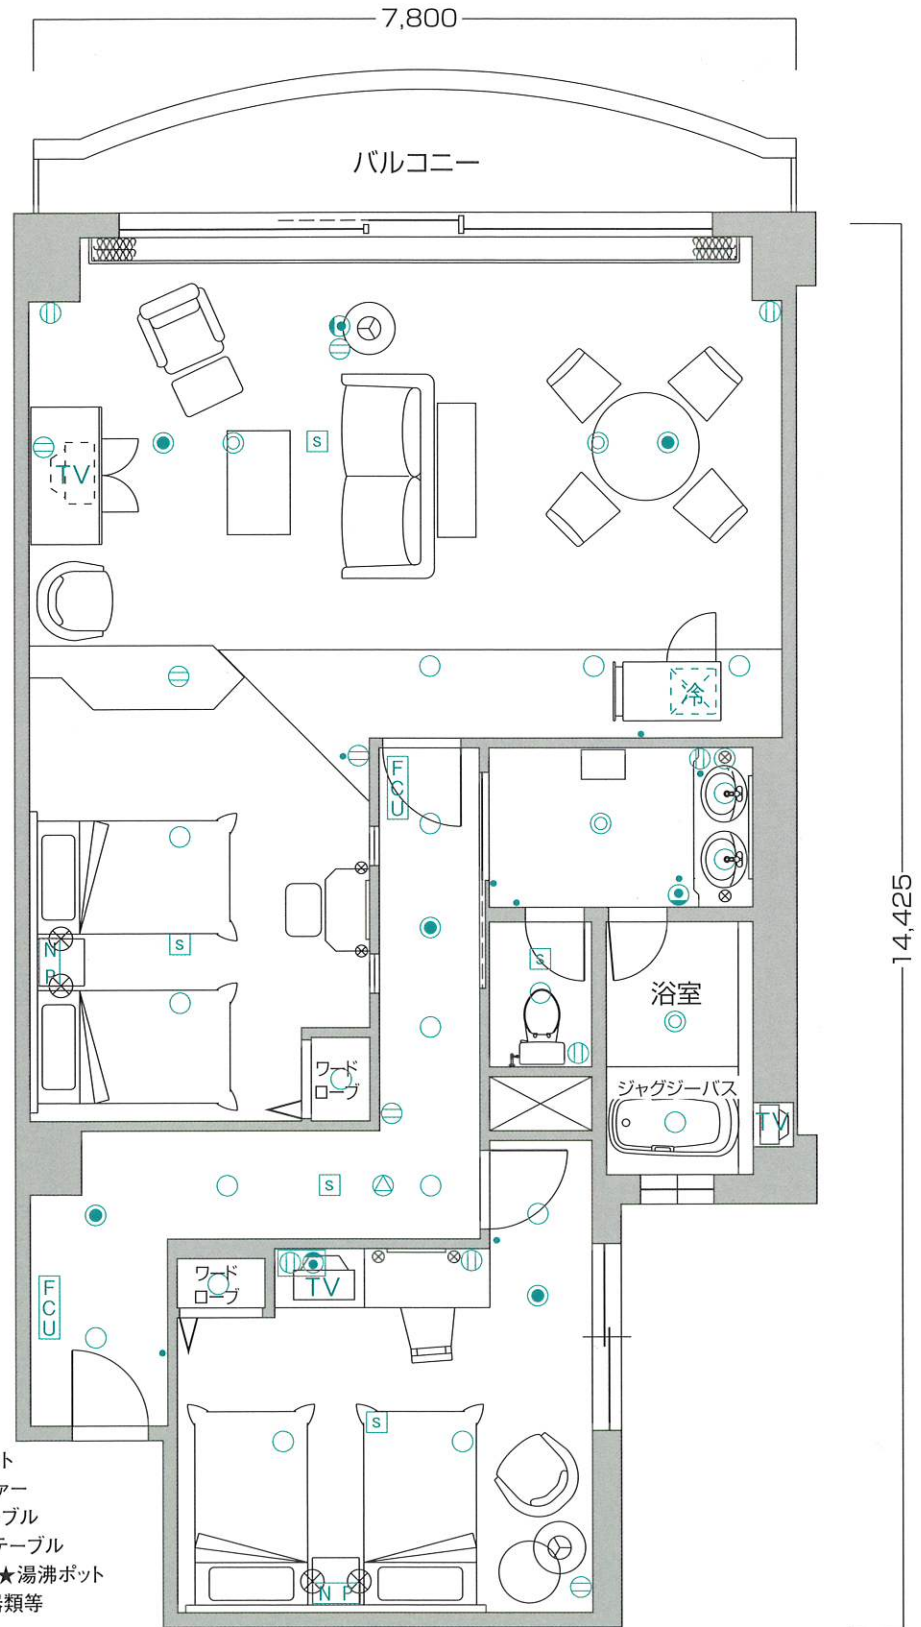

■客室什器備品

- ★ベッド(4台)★ベッドスプレッド
- ★ナイトテーブル(2台)★ナイトランプ
- ★テレビ(2台)★テレビアーマー★テレビ台
- ★アームチェア(2脚)★ティーテーブル
- ★フロアスタンド★ドレッサー★同チェア
- ★同ミラー★デスクランプ★冷蔵庫キャビネット
- ★ライティングデスク★同チェア★3人掛ソファ
- ★コンソール★センターテーブル★サイドテーブル
- ★ハイバックチェア★オットマン★ダイニングテーブル
- ★同チェア(4脚)★タオルワゴン★カーテン★湯沸ポット
- ★絵画★保安灯★スリッパ★ハンガー★什器類等

凡例

- スイッチ
- Ⓜ コンセント
- ダウンライト
- Ⓢ 電話アウトレット
- Ⓢ 感知器
- ❄️ 冷蔵庫
- TV テレビ
- Ⓢ シーリング
- Ⓢ スピーカー
- Ⓢ 非常用照明
- FCU 空調機
- NP ナイトパネル

※上記図面の形状等は一部変更となる場合があります。又、専有面積は壁心計算であり、登記面積と多少異なる場合があります。