


D4 type

- 客室専有面積 100.603㎡
- バルコニー面積 8.390㎡
- 合計面積 108.993㎡

※このタイプには
反転タイプもございます。

| | 大島棟 | | | | | | センター棟 | | | | | | 熱海棟 | | | | | | |
|----|-----|----|----|----|----|----|-------|--|--|--|--|--|-----|----|----|----|----|----|----|
| 7F | | | | | | | | | | | | | | | | | | | 7F |
| 6F | D4 | D4 | D4 | D4 | D4 | D4 | | | | | | | D4 | D4 | D4 | D4 | D4 | D4 | 6F |
| 5F | D4 | D4 | D4 | D4 | D4 | D4 | | | | | | | D4 | D4 | D4 | D4 | D4 | D4 | 5F |
| 4F | | | | | | | | | | | | | | | | | | | 4F |
| 3F | | | | | | | | | | | | | | | | | | | 3F |

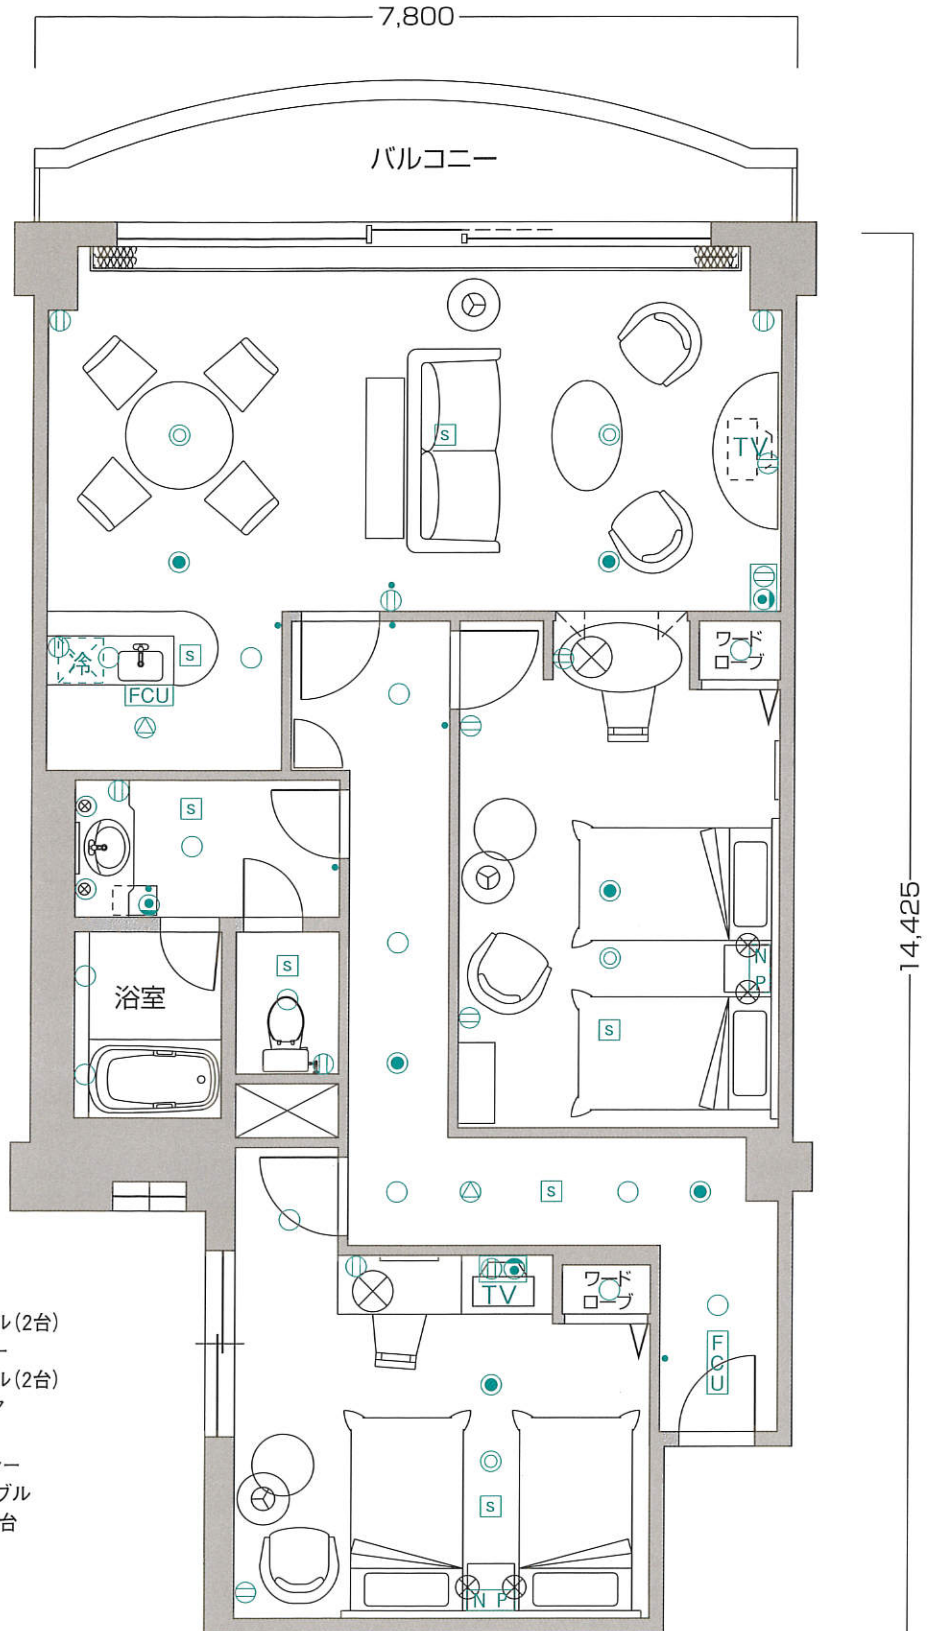

■客室什器備品

- ★ベッド(4台)★ベッドスプレッド★ナイトテーブル(2台)
- ★ナイトランプ★テレビ(2台)★テレビアーマー
- ★テレビ台★アームチェア(4脚)★ティーテーブル(2台)
- ★フロアスタンド(2台)★ドレッサー★同チェア
- ★同ミラー★デスクランプ(3台)★チェスト
- ★ライティングデスク★同チェア★3人掛ソファ
- ★コンソール★センターテーブル★サイドテーブル
- ★ダイニングテーブル★同チェア(4脚)★飾り台
- ★タオルワゴン★カーテン★湯沸ポット★絵画
- ★保安灯★スリッパ★ハンガー★什器類等

凡例

- スイッチ
- Ⓜ コンセント
- ダウンライト
- ☎ 電話アウトレット
- S 感知器
- 冷 冷蔵庫
- TV テレビ
- ◎ シーリング
- △ スピーカー
- 非常用照明
- FCU 空調機
- N P ナイトパネル

※上記図面の形状等是一部変更となる場合があります。又、専有面積は壁心計算であり、登記面積と多少異なる場合があります。