

K

I号館

6F	C2	J	J	J	C1	C	J	J1	J	C1	C	J	J1	J	C2
5F	D1	K	K	K	D1	D1	K	K1	K	D1	D1	K	K1	K	D1
4F	D1	K	K	K	D1	D1	K	K1	K	D1	D1	K	K1	K	D1
3F	D1	K	K	K	D1	D1	K	K1	K	D1	D1	K	K1	K	D1
2F	D1	D	D	D	D	D	D	D	D	D	D	D	D	D	D
1F	D1	D	D	D	D	D	D	D	D	D	D	D	D	D	D

II号館

1F	エントランスホール
B1F	レストラン
B2F	プール

III号館


6F	H2	H	H	H	H1	F	F	F	F	F	F	F	A1	A	A	A	A1	A2
5F	I2	I	I	I	I1	G	G	G	G	G	G	G	B1	B	B	B	B1	B2
4F	I2	I	I	I	I1	G	G	G	G	G	G	G	B1	B	B	B	B1	B2
3F	I2	I	I	I	I1	G	G	G	G	G	G	G	B1	B	B	B	B1	B2
2F	I2	I	I	I	I1	G	G	G	G	G	G	G	B1	B	B	B	B1	B2
1F	I2	I	I	I	I1	G	G	G	G	G	G	G	B1	B	B	B	B1	B2
B1F	倉庫																	
B2F	E.V																	

IV号館


2F	E	H3	A3	A4	A3	A4	A3	A4	A3	E
1F	E	A4	A4	A3	A4	A3	A4	A3	A4	E

●客室専有面積/101.27㎡ ●バルコニー面積/2.58㎡ ●合計面積/103.85㎡

※このタイプには反転タイプもございます。

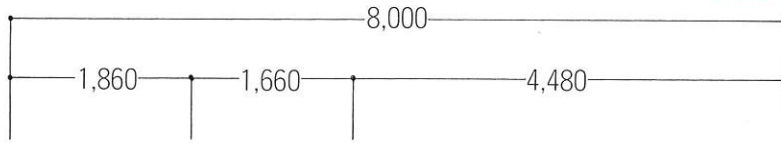

※5F客室にはバルコニーがありません。

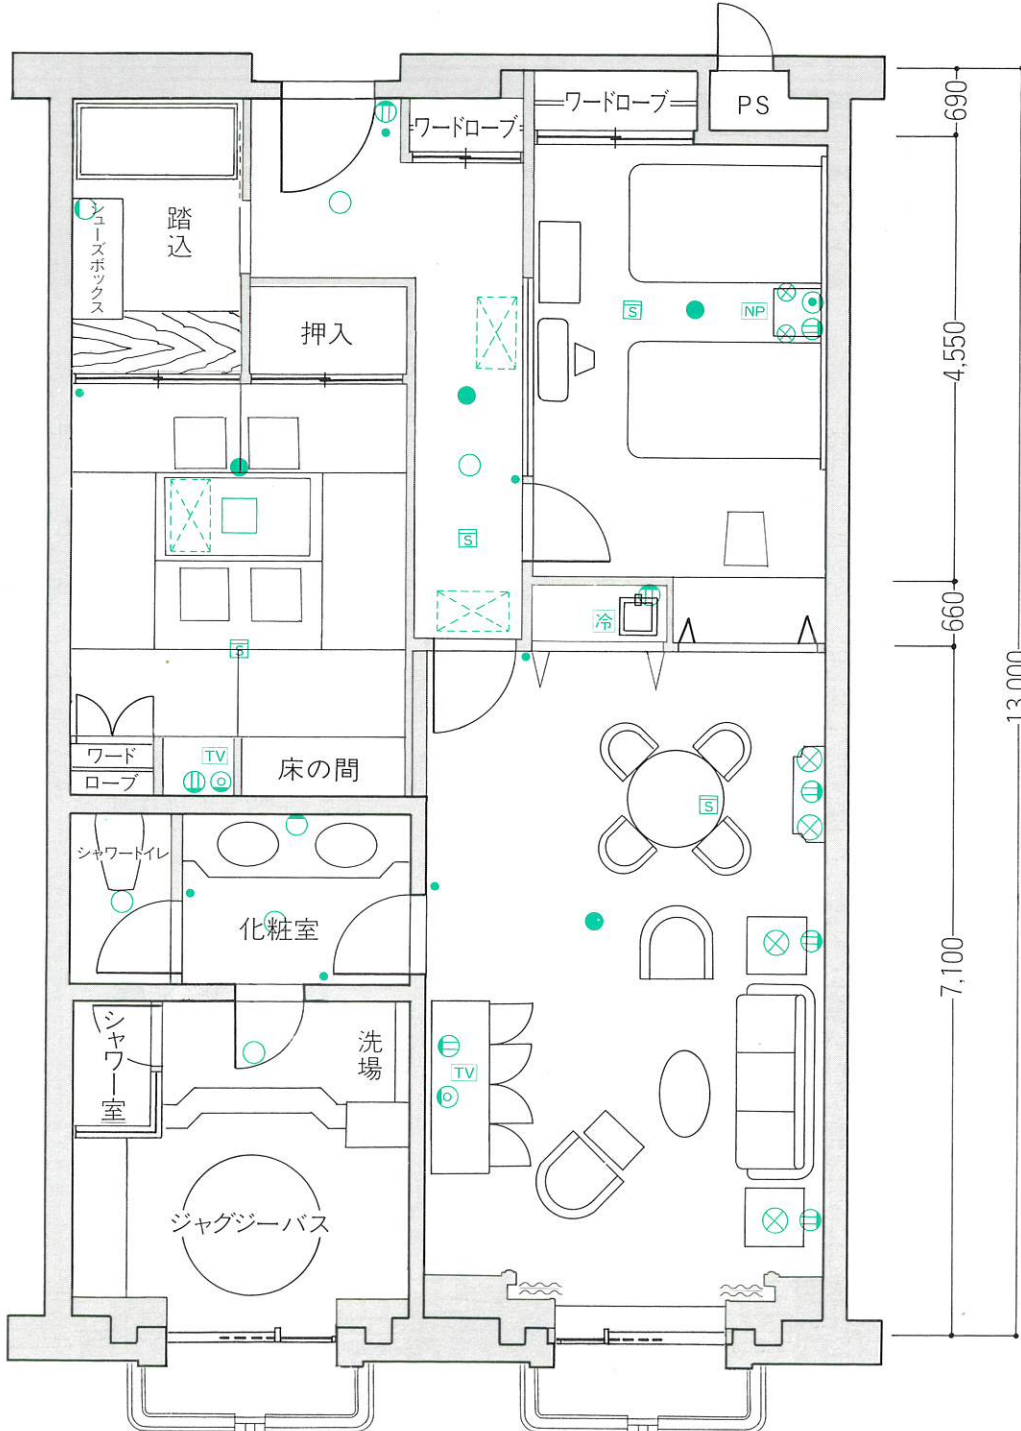

凡例

- 照明器具(天井付)
- 照明器具(壁付)
- Ⓜ コンセント
- スイッチ
- TV テレビ
- Ⓜ テレビ用アウトレット
- Ⓜ 電話用アウトレット
- 冷 冷蔵庫
- NP ナイトパネル
- ⊗ 電気スタンド
- Ⓜ 空調機
- 非常照明
- Ⓜ 煙感知器