
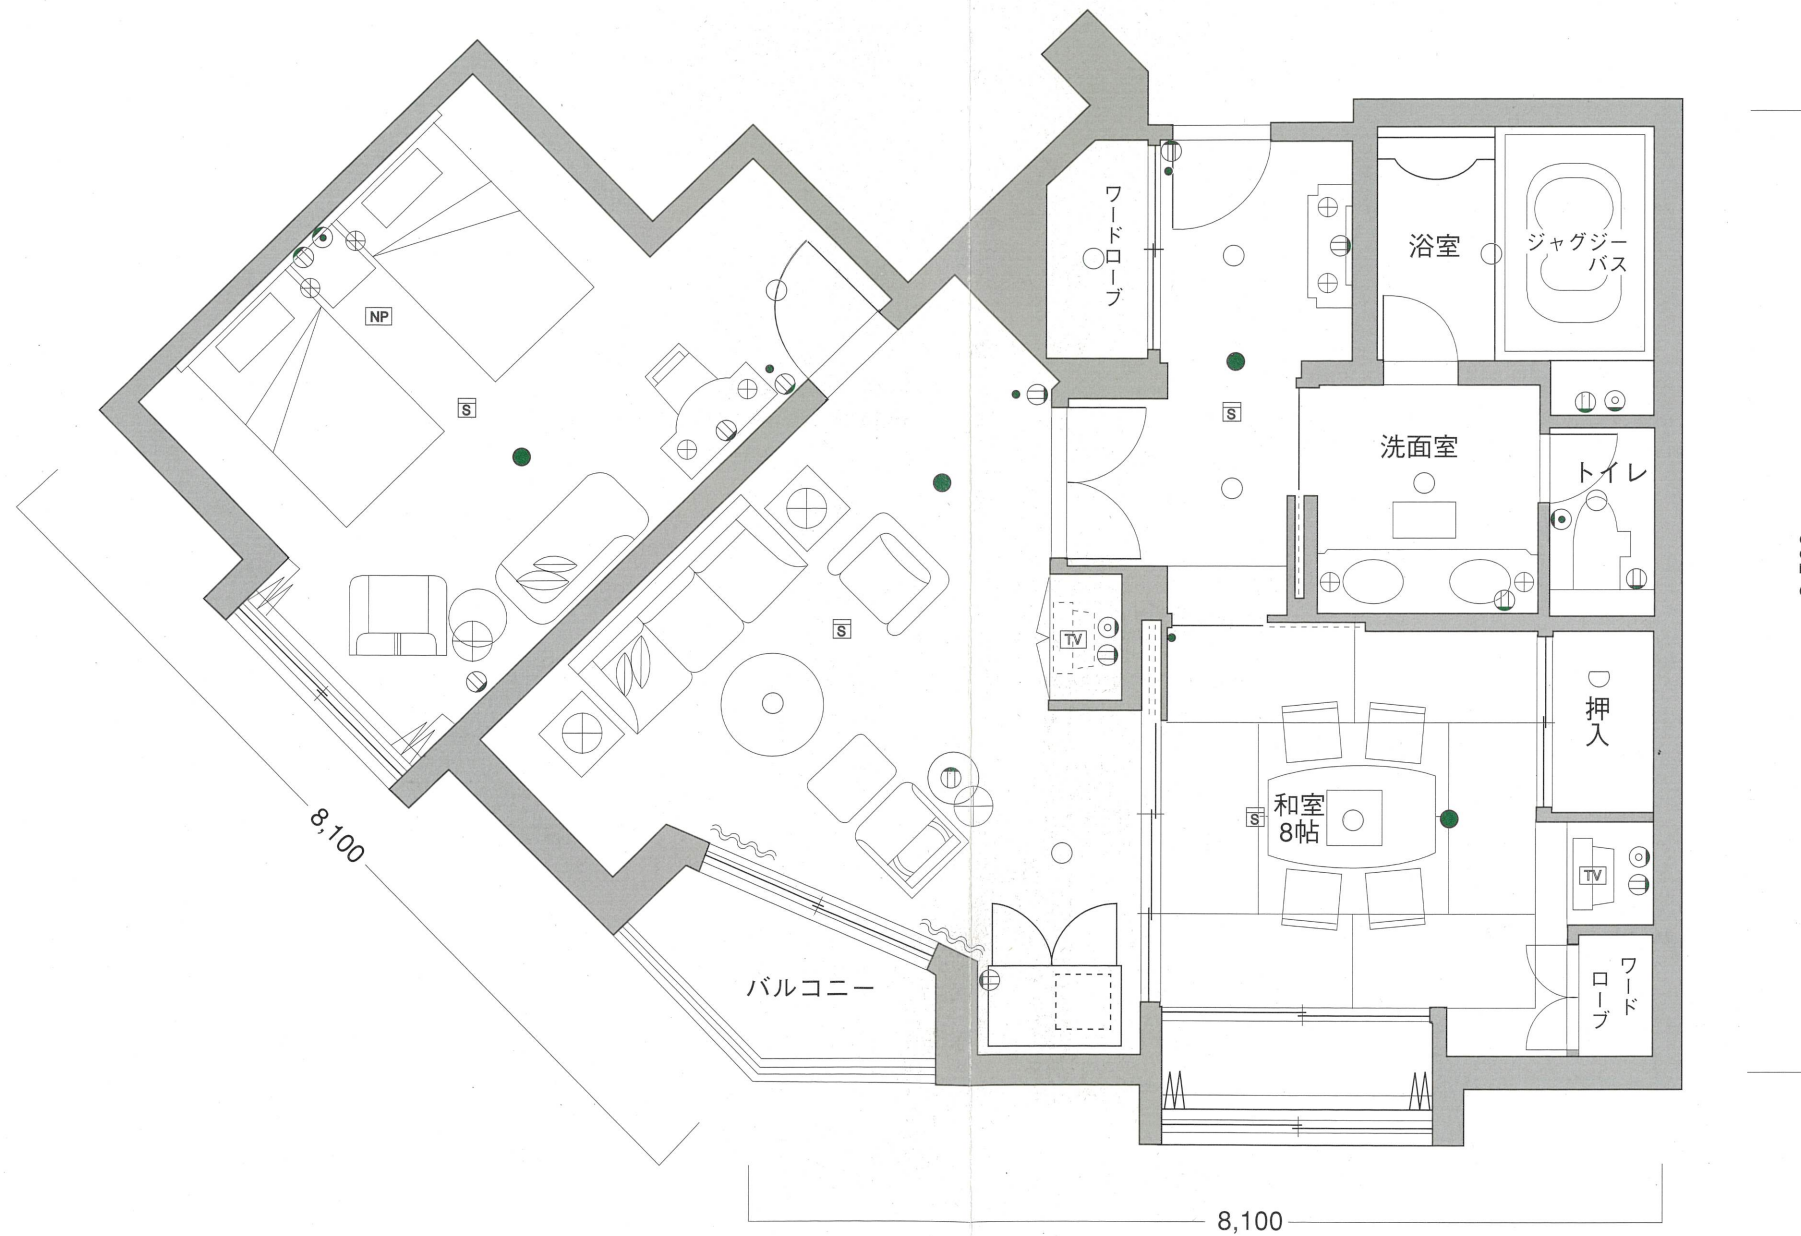


E2

●客室専有面積……92.18㎡
●バルコニー面積……3.57㎡
●合計面積……95.75㎡

※1階客室にはテラスがあります。

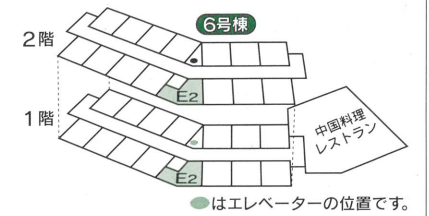

凡例

○□ 照明器具(天井付) ○ 照明器具(壁付) ① コンセント ● スイッチ TV テレビ ㊟ テレビ用アウトレット ㊤ 電話用アウトレット
❄ 冷蔵庫 NP ナイトパネル ⊗ 電気スタンド ㊦ 空調機 ● 非常照明 ㊢ 煙感知器 ○□ スポット型感知器

※上記図面の形状等は一部変更となる場合があります。又、専有面積は壁芯計算であり、登記面積と多少異なる場合があります。

■客室什器備品

★ベッド(2台)★ベッドスプレッド★ナイトテーブル★ソファ(1人掛け)x2★ソファ(3人掛け)★サイドテーブルx2★ティーテーブルx2★ホールテーブル★フロアスタンド
★ナイトランプx2★テーブルランプx4★アーマー★ドレッサー(ミラー・照明付)★ドレッサー用チェアー★ハイバックチェアー★カウチ★娯楽★座卓★座椅子(4台)★行灯
★テレビ★テレビ台★冷蔵庫★和布団セット★座布団★カーテン★湯沸かしポット★絵画★保安灯★ハンガー★スリッパ★什器類

PRIVATE RESORT **XIV** エクシブ夢科

E2