


# D2 type

- 客室専有面積 100.603㎡
- バルコニー面積 8.390㎡
- 合計面積 108.993㎡

※このタイプには  
反転タイプもございます。

	大島棟	センター棟	熱海棟	
7F				7F
6F				6F
5F				5F
4F	D2 D2 D2 D2 D2 D2 D2 D2		D2 D2 D2 D2 D2 D2 D2 D2 D2 D2	4F
3F				3F

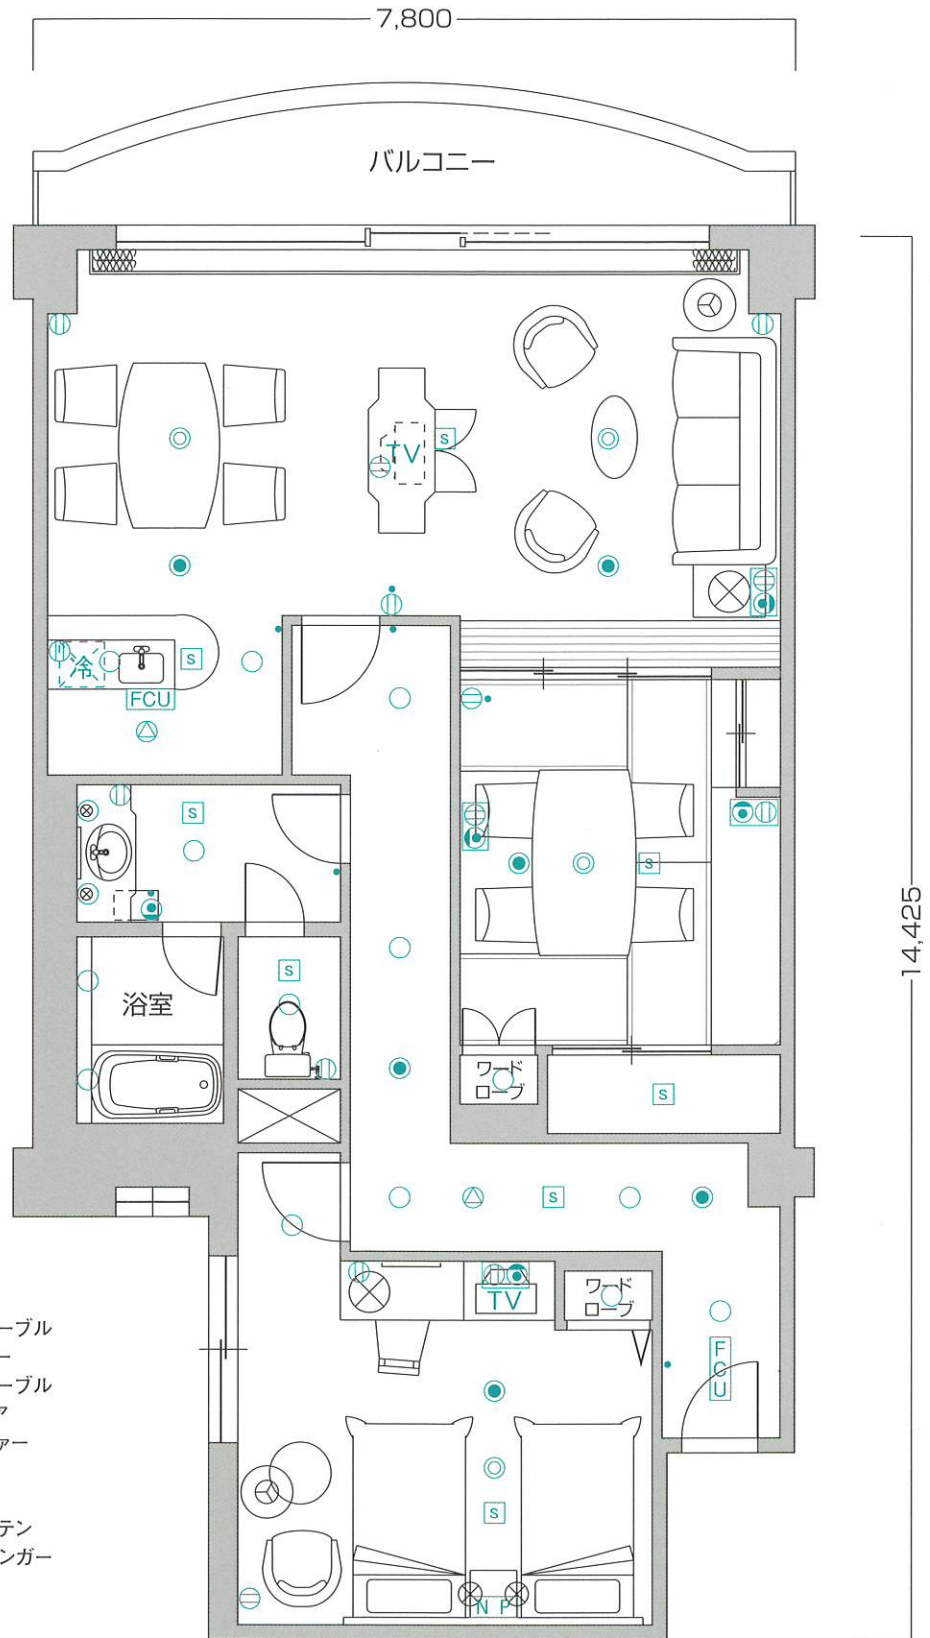

## ■客室什器備品

- ★ベッド(2台)★ベッドスプレッド★ナイトテーブル
- ★ナイトランプ★テレビ(2台)★テレビアーマー
- ★テレビ台★アームチェア(3脚)★ティーテーブル
- ★フロアスタンド(2台)★ドレッサー★同チェア
- ★同ミラー★デスクランプ(2台)★3人掛ソファ
- ★センターテーブル★サイドテーブル
- ★ダイニングテーブル★同チェア(4脚)
- ★座卓★座椅子(4脚)★タオルワゴン★カーテン
- ★湯沸ポット★絵画★保安灯★スリッパ★ハンガー
- ★什器類等

## 凡例

- スイッチ
- Ⓜ コンセント
- ダウンライト
- ☎ 電話アウトレット
- S 感知器
- 冷 冷蔵庫
- TV テレビ
- ◎ シーリング
- △ スピーカー
- 非常用照明
- FCU 空調機
- N P ナイトパネル

※上記図面の形状等は一部変更となる場合があります。又、専有面積は壁心計算であり、登記面積と多少異なる場合があります。