


A3TYPE

■専有面積……39.593㎡

バルコニー面積/6.05㎡(各室共通)

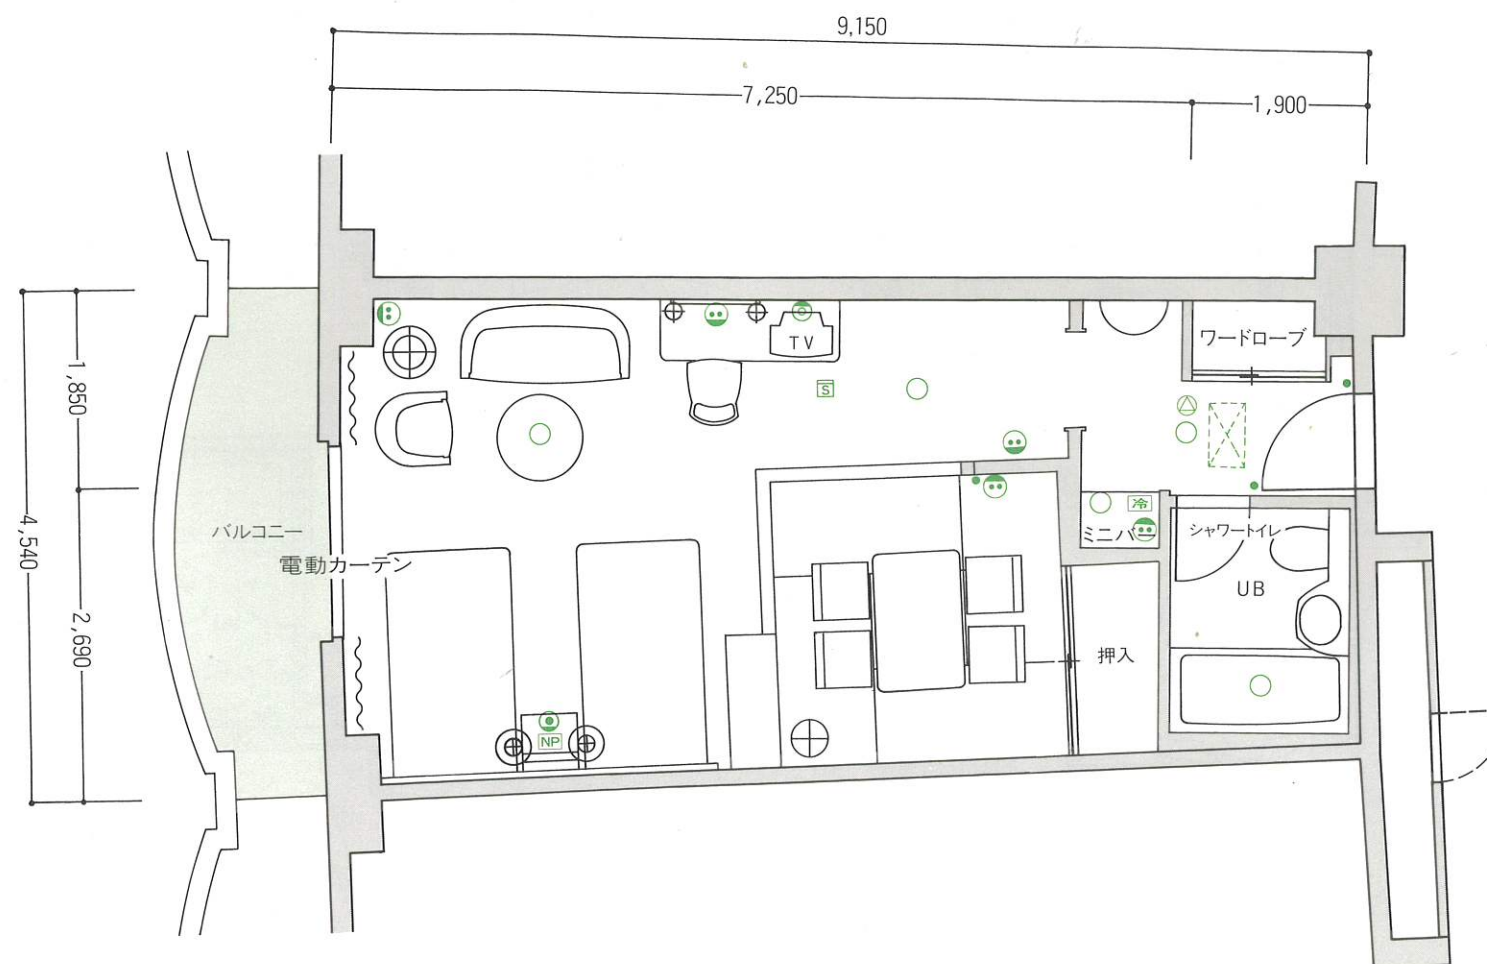

凡例

- 照明器具(天井付)
- 照明器具(壁付)
- コンセント
- スイッチ
- NP ナイトパネル
- 電話用アウトレット
- テレビ用アウトレット
- S 火災報知器
- △ 放送用スピーカ
- 空調機
- 換気扇
- 冷 冷蔵庫

※スプリンクラーヘッドは全室(浴室、WCは除く)に設置

※上記図面の形状等は一部変更となる場合があります。又、専有面積は壁芯計算であり登記面積と多少異なります。

10F	M	A3	Y	Y1	Y1	Y	Y	Y1	Y1	Y	A3	M
9F	M	A3	A3	A3	A3	A3	A3	A3	A3	A3	A3	M
8F	M	A1	A3	A3	A1	A3	A3	A3	A3	A1	A3	M
P2F	フロント・エントランス						日本料理レストラン					
7F・P1F	N	F	D3	H1	F2	F2	H	C	J	H1	F2	L
6F	N	F	D3	A	X1	X1	F1	F	I3	A	X1	I3
5F	K	D	D2	R1	I2	I2	R	D1	P	X	X	T
4F	U	E	D2	A	X1	X1	A	G1	I1	D2	A	S
3F	W	P	X	X	X	P	F	F	F	P	X	D2
2F	D3	D1	V1	I	I	V	J	F	N	D2	V	N1
1F	A2	Q	F	I2	I2	F	B	D2	I1	I1	D	N
B1F	サウナ&スバ(和風)						サウナ&スバ(洋風)					