



J

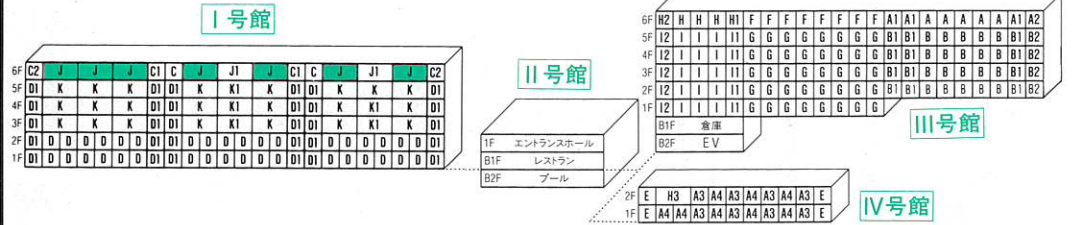

●客室専有面積/97.27㎡

※このタイプには反転タイプもございます。

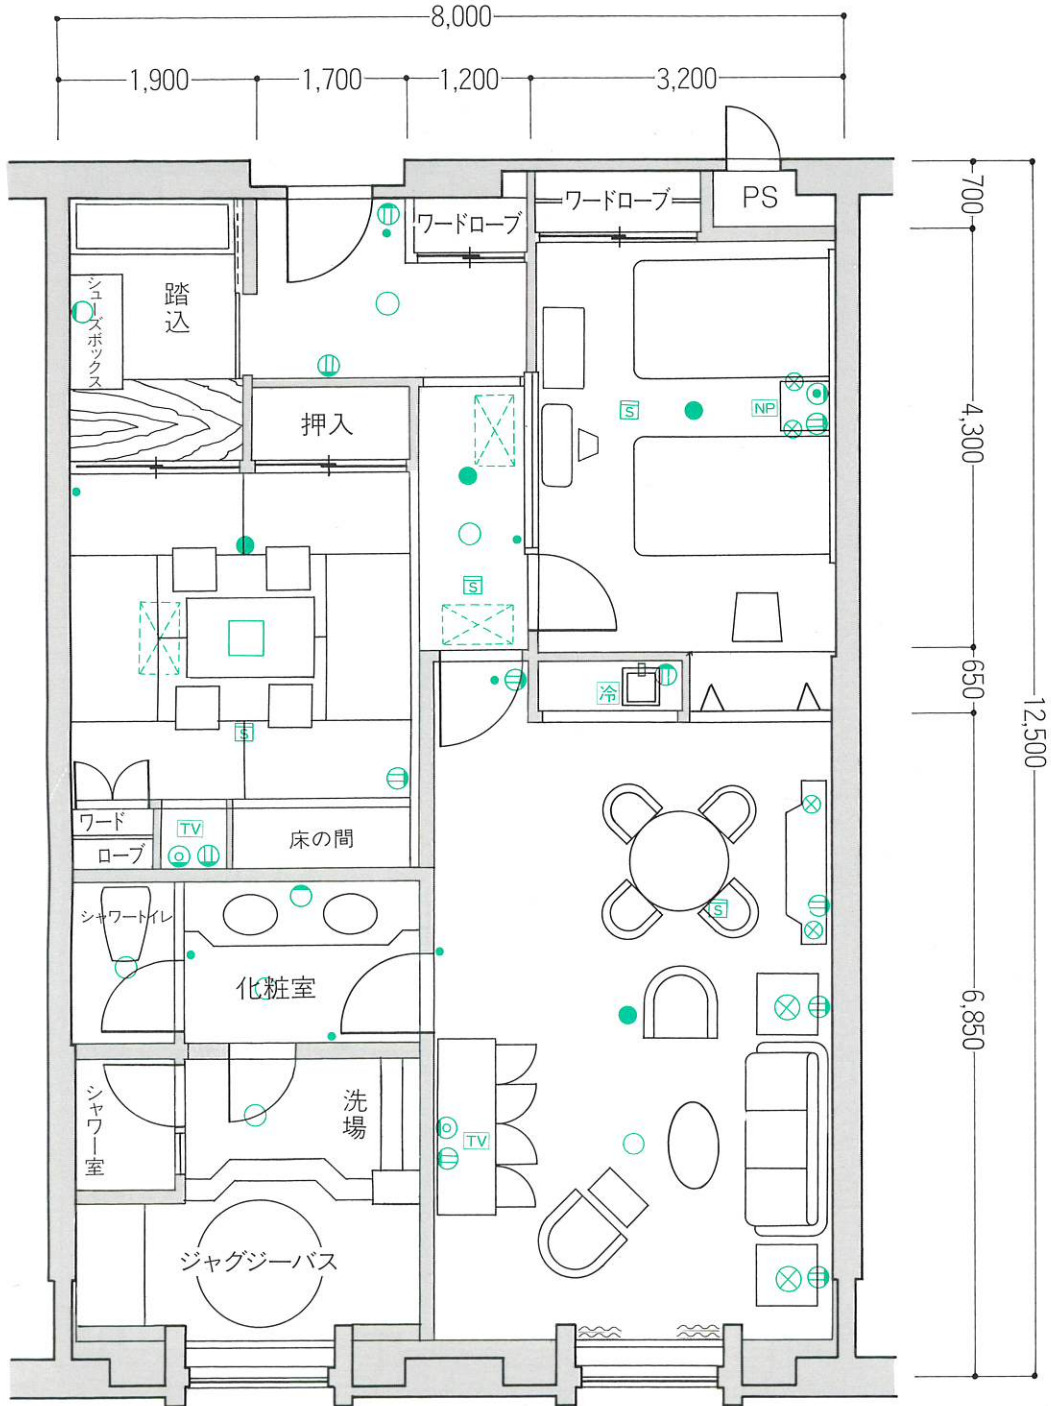

凡例

- 照明器具(天井付) ○ 照明器具(壁付) ⊕ コンセント ● スイッチ TV テレビ ⊕ テレビ用アウトレット
- 電話用アウトレット 冷 冷蔵庫 NP ナイトパネル ⊗ 電気スタンド 空調機 ● 非常照明
- ⊠ 煙感知器