



タイプ間取図 (縮尺: 約1/60)

- 客室専有面積.....38.95㎡
- バルコニー面積.....2.98㎡
- 合 計 面 積.....41.93㎡


※このタイプには反転タイプもございます。
※3Fにはバルコニーがありません。

■客室配置図(3F)

E1	E
D	C
C1	C4
C2	C4
B2	C3
A1	EV
A	B1 B4
B3	B4 B1

■客室配置図(4F~10F)

E1	E
D	C
C1	C4
C2	C4
B2	C3
A1	EV
A	B1 B C6 C5 C6 B
B3	B1

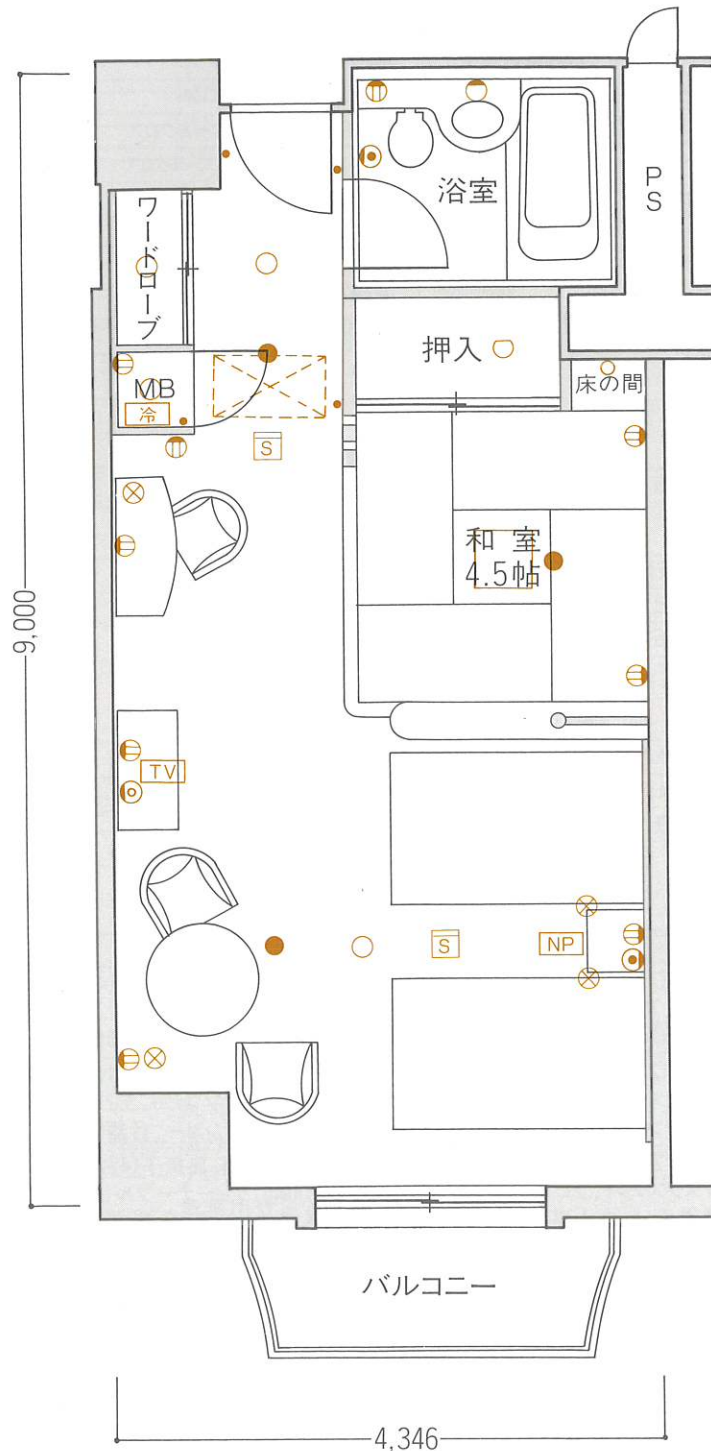

凡例

- 照明器具(天井付) ○照明器具(壁付) ⊕コンセント ●スイッチ TVテレビ ⊕テレビ用アウトレット ⊕電話用アウトレット 冷冷蔵庫
- NPナイトパネル ⊗電気スタンド 空気機 ●非常照明 S煙感知器 ⊕スポット型感知器

※上記図面の形状等は一部変更となる場合があります。又、専有面積は壁芯計算であり、登記面積と多少異なる場合があります。