



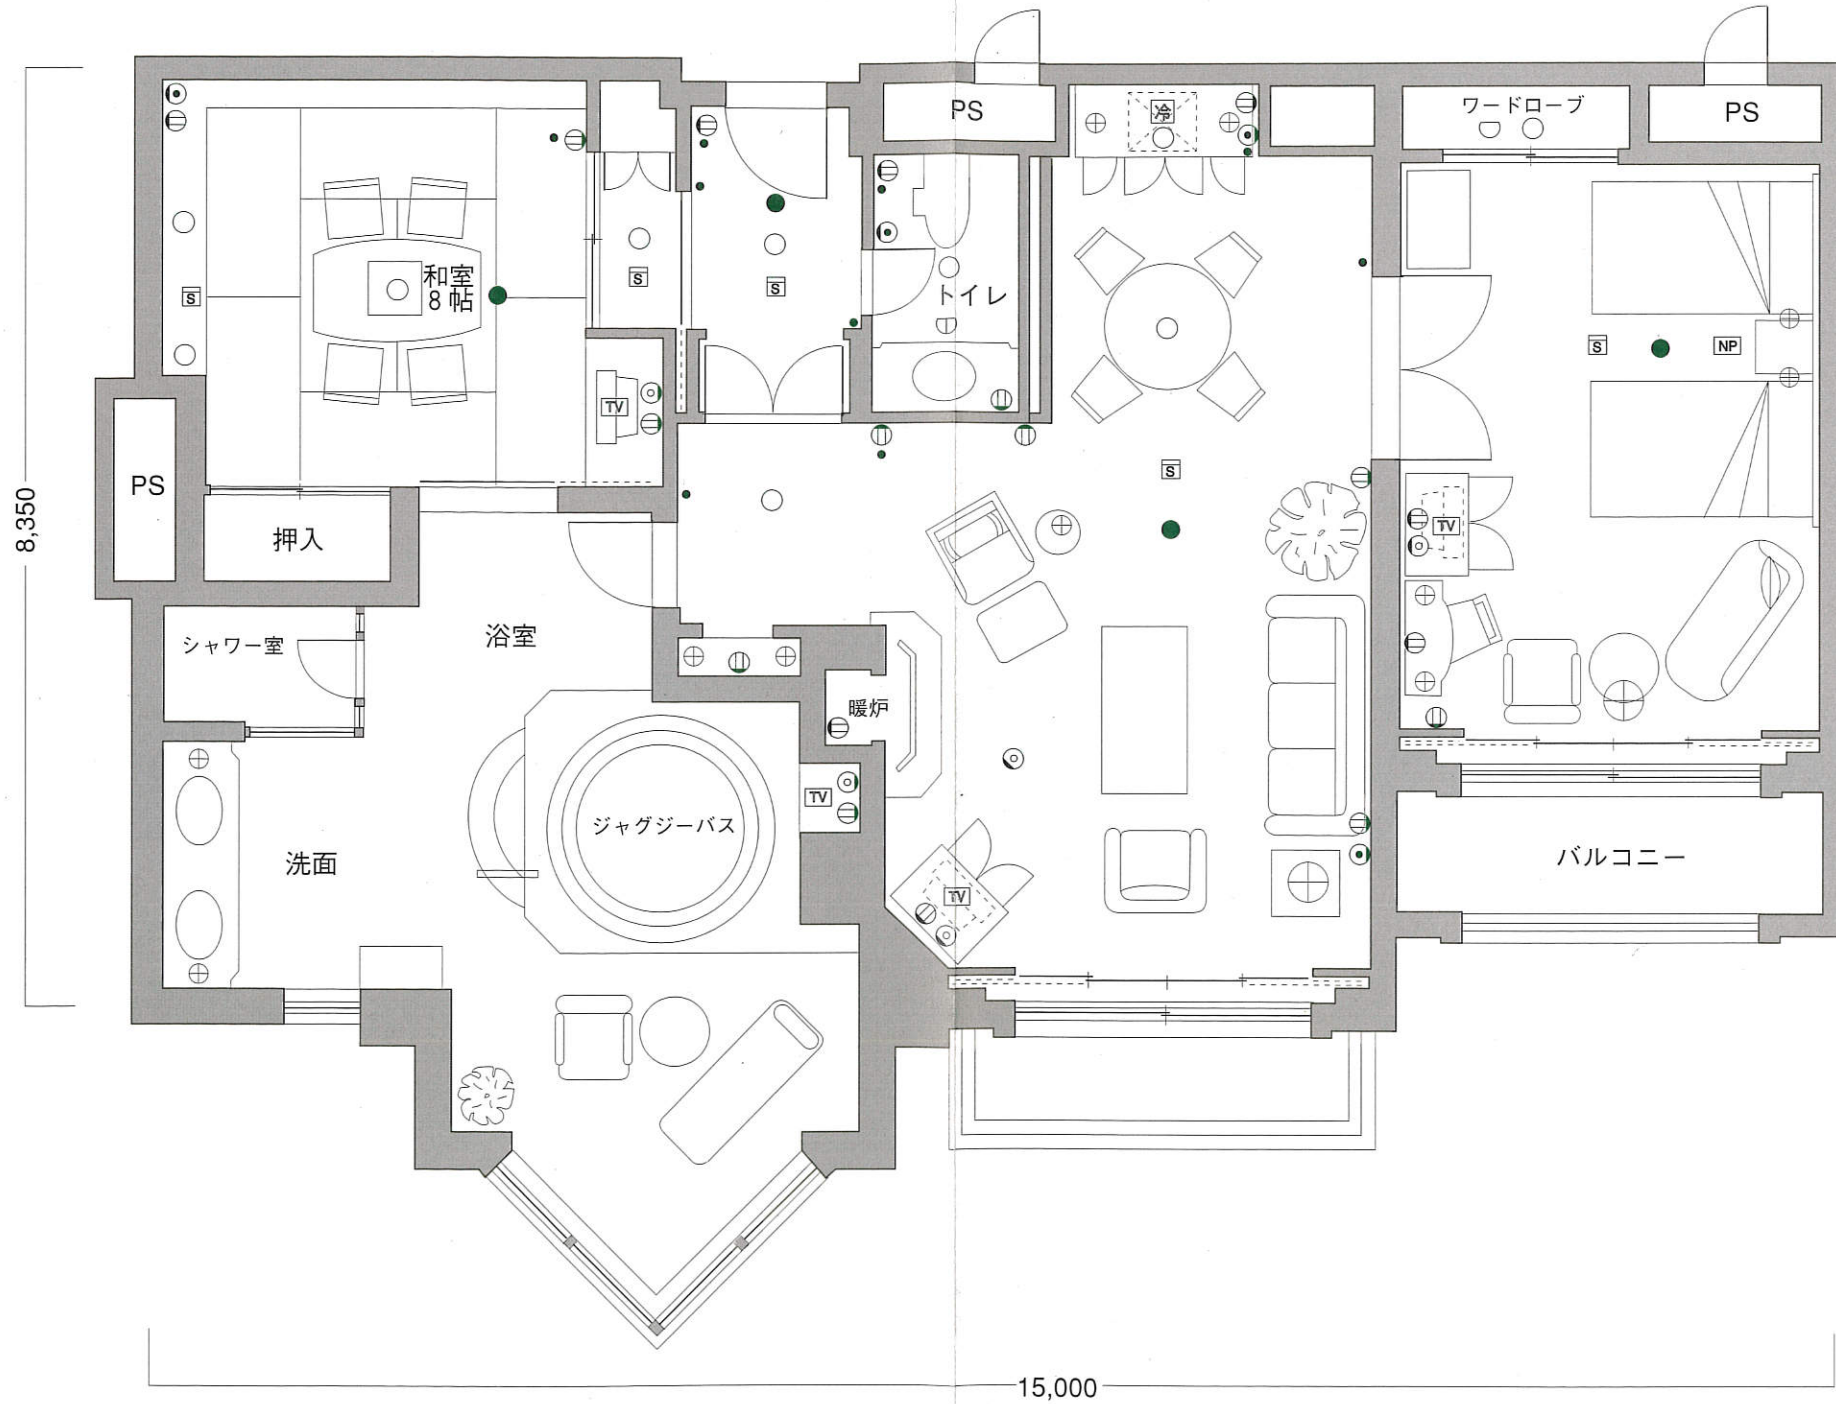

※このタイプには反転タイプもございます。

- 客室専有面積…… 120.71㎡
- バルコニー面積…… 5.00㎡
- 合計面積…… 125.71㎡

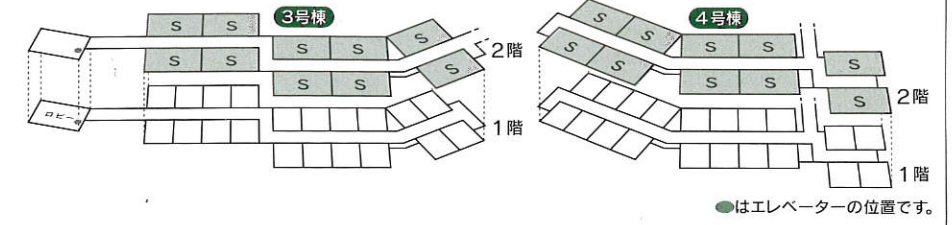

凡例

- 照明器具(天井付) ○ 照明器具(壁付) ⊕ コンセント ● スイッチ [TV] テレビ ⊕ テレビ用アウトレット ⊕ 電話用アウトレット
- ❄ 冷蔵庫 [NP] ナイトパネル ⊗ 電気スタンド 🌀 空調機 ● 非常照明 [S] 煙感知器 ○ ⊕ スポット型感知器

※上記図面の形状等は一部変更となる場合があります。又、専有面積は壁芯計算であり、登記面積と多少異なる場合があります。

■客室什器備品

- ★ベッド(2台)★ベッドスプレッド★ナイトテーブル★ソファ(1人掛け)x2★ソファ(3人掛け)★サイドテーブルx2★ティーテーブルx4★ダイニングテーブル★ダイニングチェア(4脚)
- ★アームチェア(2脚)★フロアスタンドx2★ナイトランプx2★テーブルランプx2★アーマーx2★ドレッサー(ミラー・照明付)★ドレッサー用チェア★ハイバックチェア★オットマン
- ★カウチ★スツール★チェスト★ベンチシート★タオルラック★ブラインド★姿見★座卓★座椅子(4台)★行灯★テレビ・テレビ台★冷蔵庫★冷蔵庫用キャビネット★和布団セット★座布団
- ★カーテン★湯沸かしポット★絵画★保安灯★ハンガー★スリッパ★什器類

