


S1

- 客室専有面積 123.03㎡
- バルコニー面積 17.67㎡
- 合計面積 140.70㎡

※このタイプには反転タイプもございます。

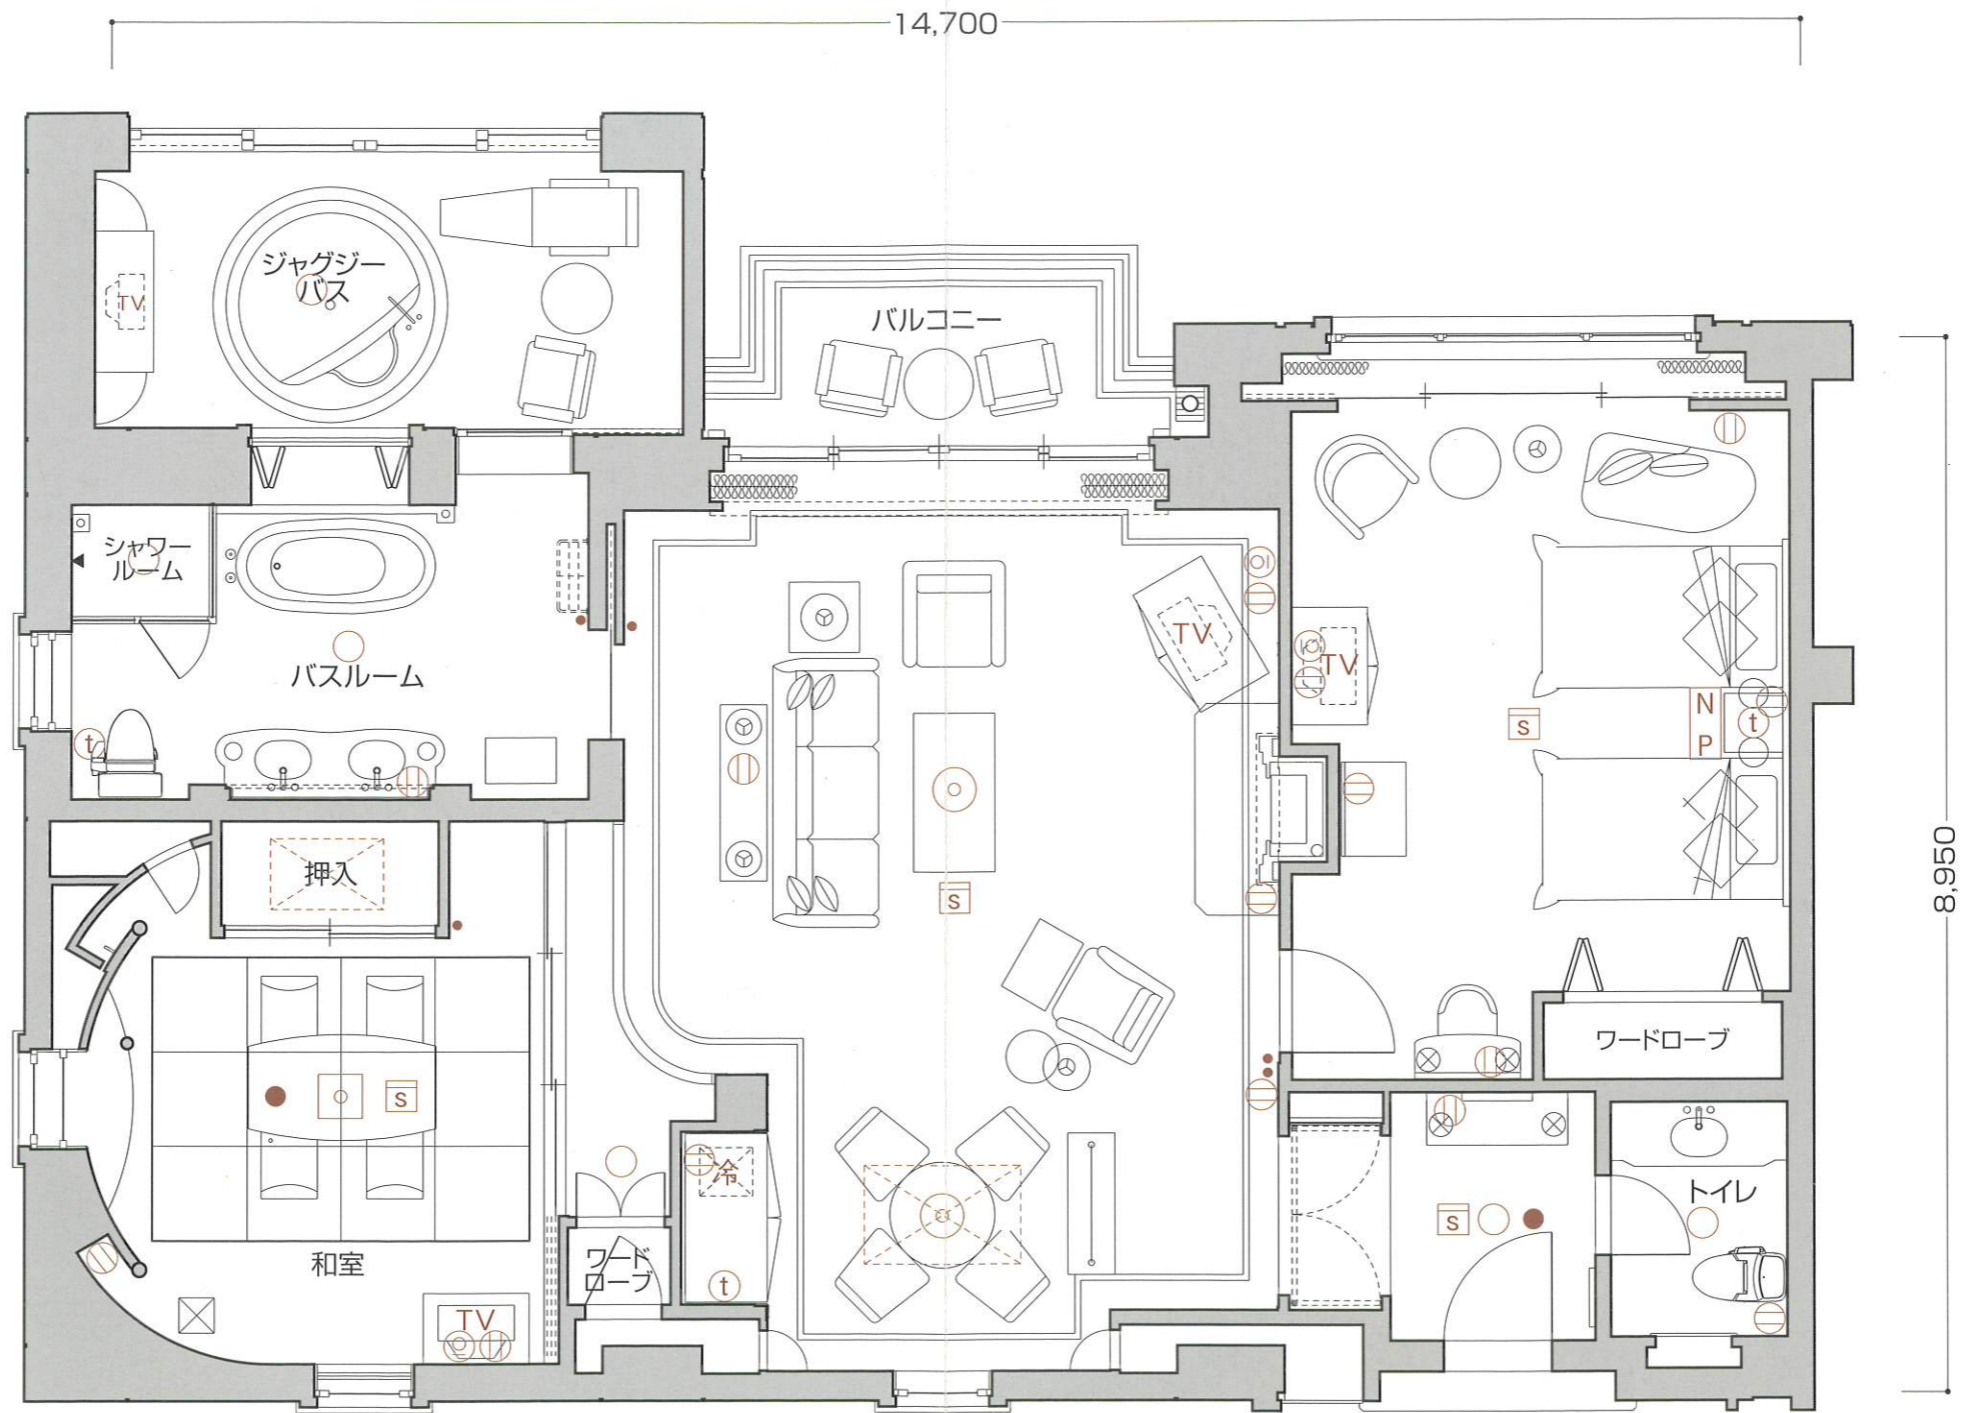

サンクチュアリ・ヴィラ

凡例

- Ⓜ コンセント
- スイッチ
- Ⓢ テレビ用アウトレット
- Ⓣ 電話用アウトレット
- 照明器具 (天井・壁付)
- Ⓝ ナイトパネル
- Ⓢ 火災感知器
- 非常照明
- 冷 冷蔵庫
- TV テレビ
- Ⓜ 空調機

※上記図面の形状等は一部変更となる場合があります。又、専有面積は壁心計算であり、登記面積と多少異なる場合があります。

■客室什器備品

- ★ベッド(2台)★ベッドスプレッド★ナイトテーブル★ナイトランプ★テレビ★座卓★座椅子(4台)★ドレッサー★同チェア★同ミラー★ミラーブラケット★姿見
- ★テレビアーマー(2台)★3人掛ソファ★1人掛ソファ★ハイバックチェア★オットマン★センターテーブル★コンソール★スツール★アームチェア(2脚)
- ★ダイニングテーブル★同チェア(4脚)★脱衣棚★長椅子★テラスチェア★デッキチェア(2脚)★冷蔵庫キャビネット★サイドテーブル★デスクランプ(3台)
- ★ティーテーブル(4台)★フロアスタンド(2台)★行燈★和布団セット★カーテン★湯沸ポット★絵画★保安灯★スリッパ★ハンガー★什器類等