


E1 type

- 客室専有面積 94.784㎡
- バルコニー面積 8.390㎡
- 合計面積 103.174㎡

※このタイプには
反転タイプもございます。

	大島棟										センター棟										熱海棟									
7F											E1	E1	E1	E1	E1	E1	E1	E1	E1	E1										
6F											E1	E1	E1	E1	E1	E1	E1	E1	E1	E1										
5F																														
4F																														
3F																														

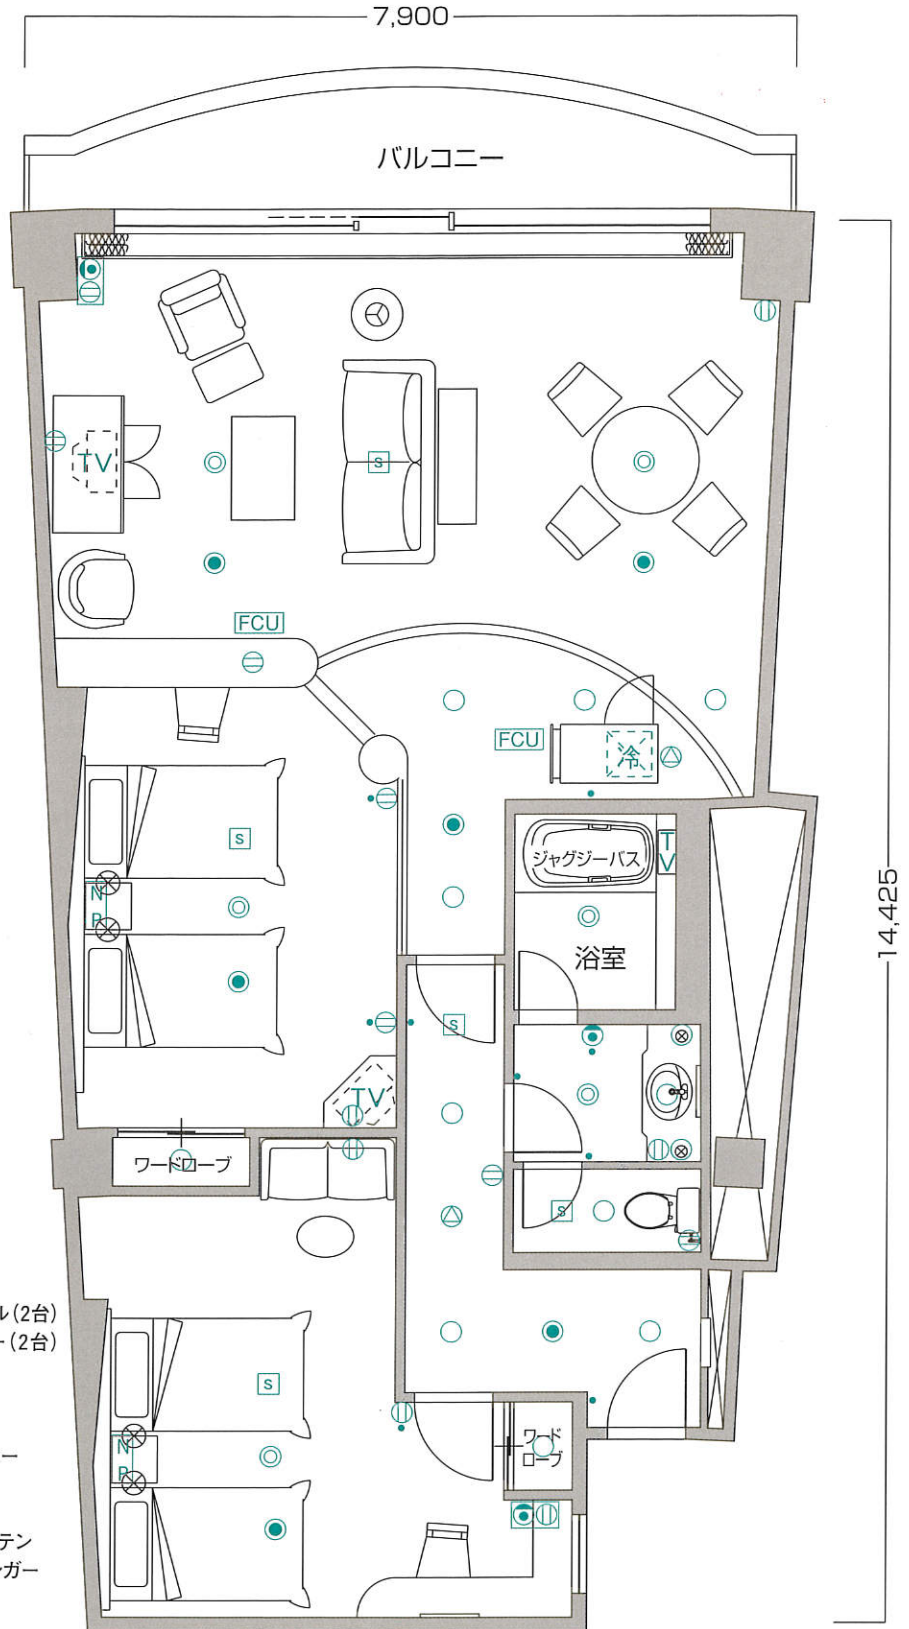

■客室什器備品

- ★ベッド(4台)★ベッドスプレッド★ナイトテーブル(2台)
- ★ナイトランプ★テレビ(2台)★テレビアーマー(2台)
- ★アームチェア(1脚)★ドレッサー★同チェア
- ★同ミラー★デスクランプ★2人掛ソファ
- ★ティーテーブル★冷蔵庫キャビネット
- ★ライティングデスク★同チェア★3人掛ソファ
- ★コンソール★ハイバックチェア★オットマン
- ★センターテーブル★サイドテーブル
- ★ダイニングテーブル★同チェア(4脚)★カーテン
- ★湯沸ポット★絵画★保安灯★スリッパ★ハンガー
- ★什器類等

凡例

- スイッチ
- Ⓜ コンセント
- ダウンライト
- ☎ 電話アウトレット
- S 感知器
- ❄ 冷蔵庫
- TV テレビ
- ⊙ シーリング
- △ スピーカー
- 非常用照明
- FCU 空調機
- NP ナイトパネル

※上記図面の形状等は一部変更となる場合があります。又、専有面積は壁心計算であり、登記面積と多少異なる場合があります。