


# ■客室平面図

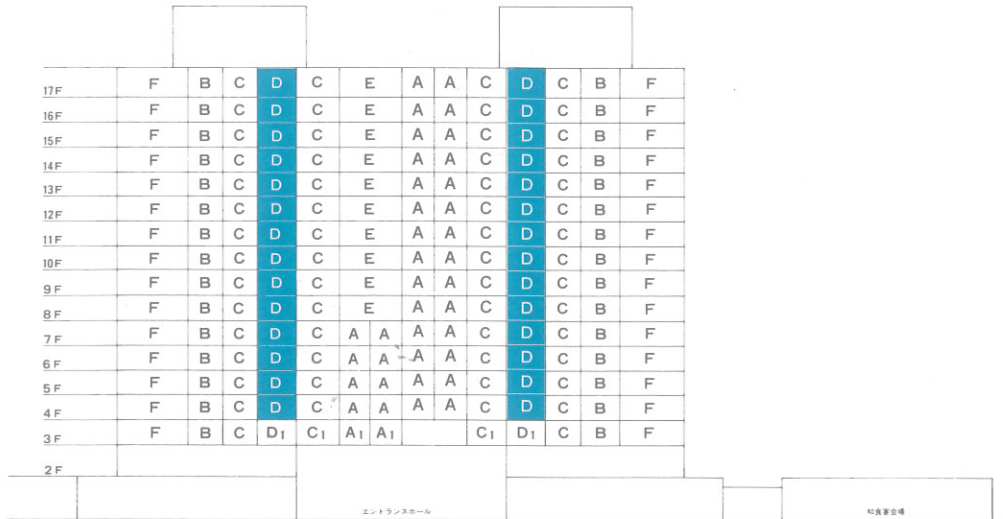


## 凡例

○ □	照明器具 (天井付)
●	照明器具 (壁付)
⊙	コンセント
● ●	スイッチ
K	省エネキースイッチ
N.P	ナイトパネル
∞	換気扇
☎	電話
㊦	テレビ
S	火災報知器
⊗	非常用照明器具
⊗	放送用スピーカ
☼	ランプ (移動型)
☼	空調機
☼	電気スタンド

## 内部仕上表

	床	壁	天井
洋室	カーペット敷	クロス貼	クロス貼
和室	タタミ敷	クロス貼	クロス貼

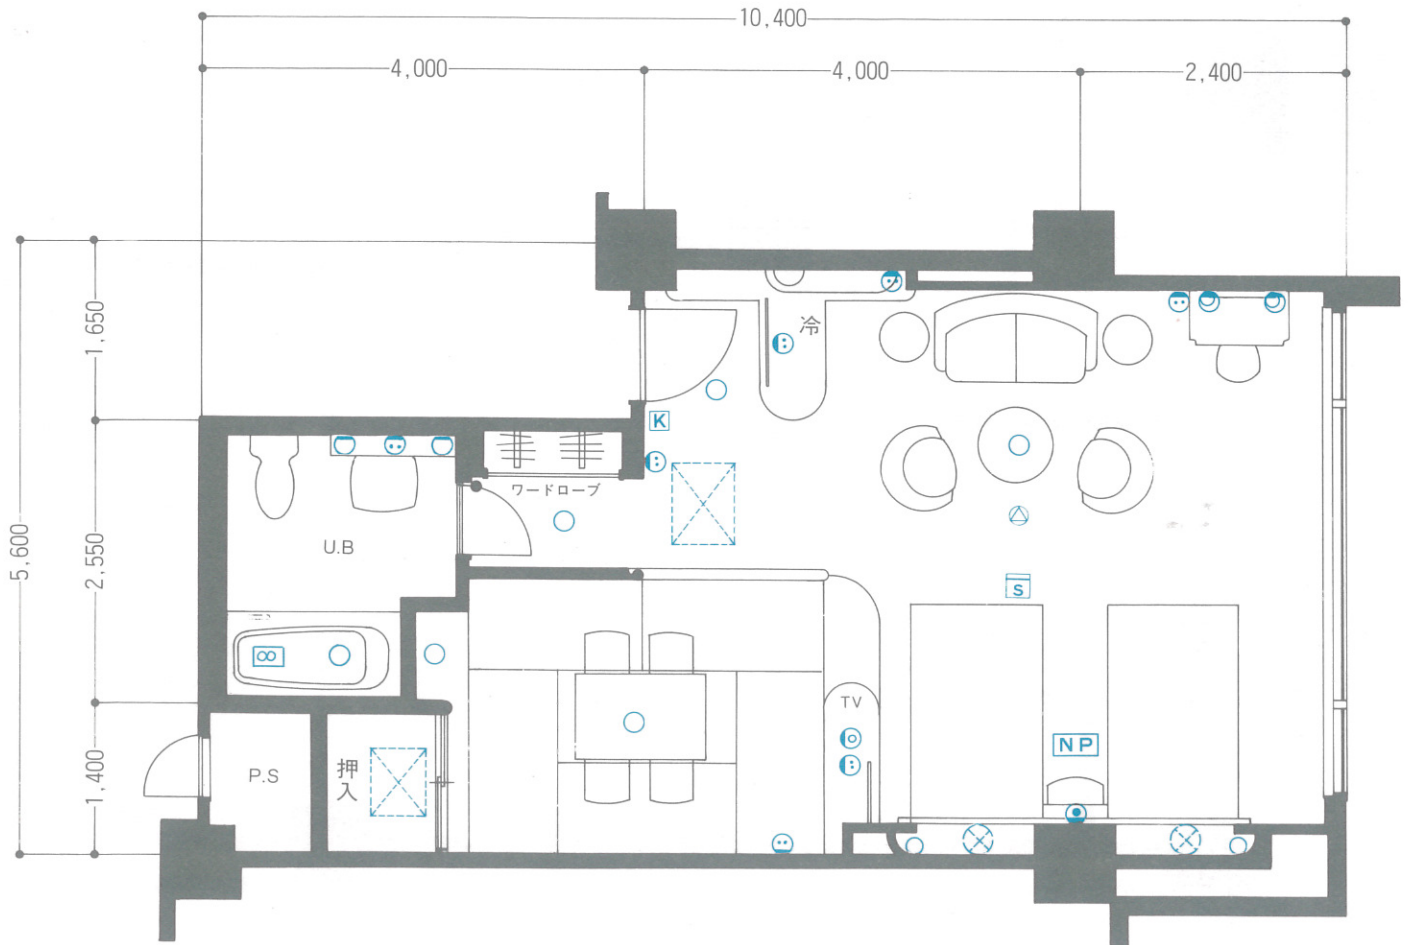

## D・TYPE

●客室専有面積 50.10㎡

※上記図面の形状等は一部変更となる場合があります。