



客室平面図

S

STYPE

■専有面積…93.821㎡
バルコニー面積/42.32㎡(416号)

■バルコニー形状

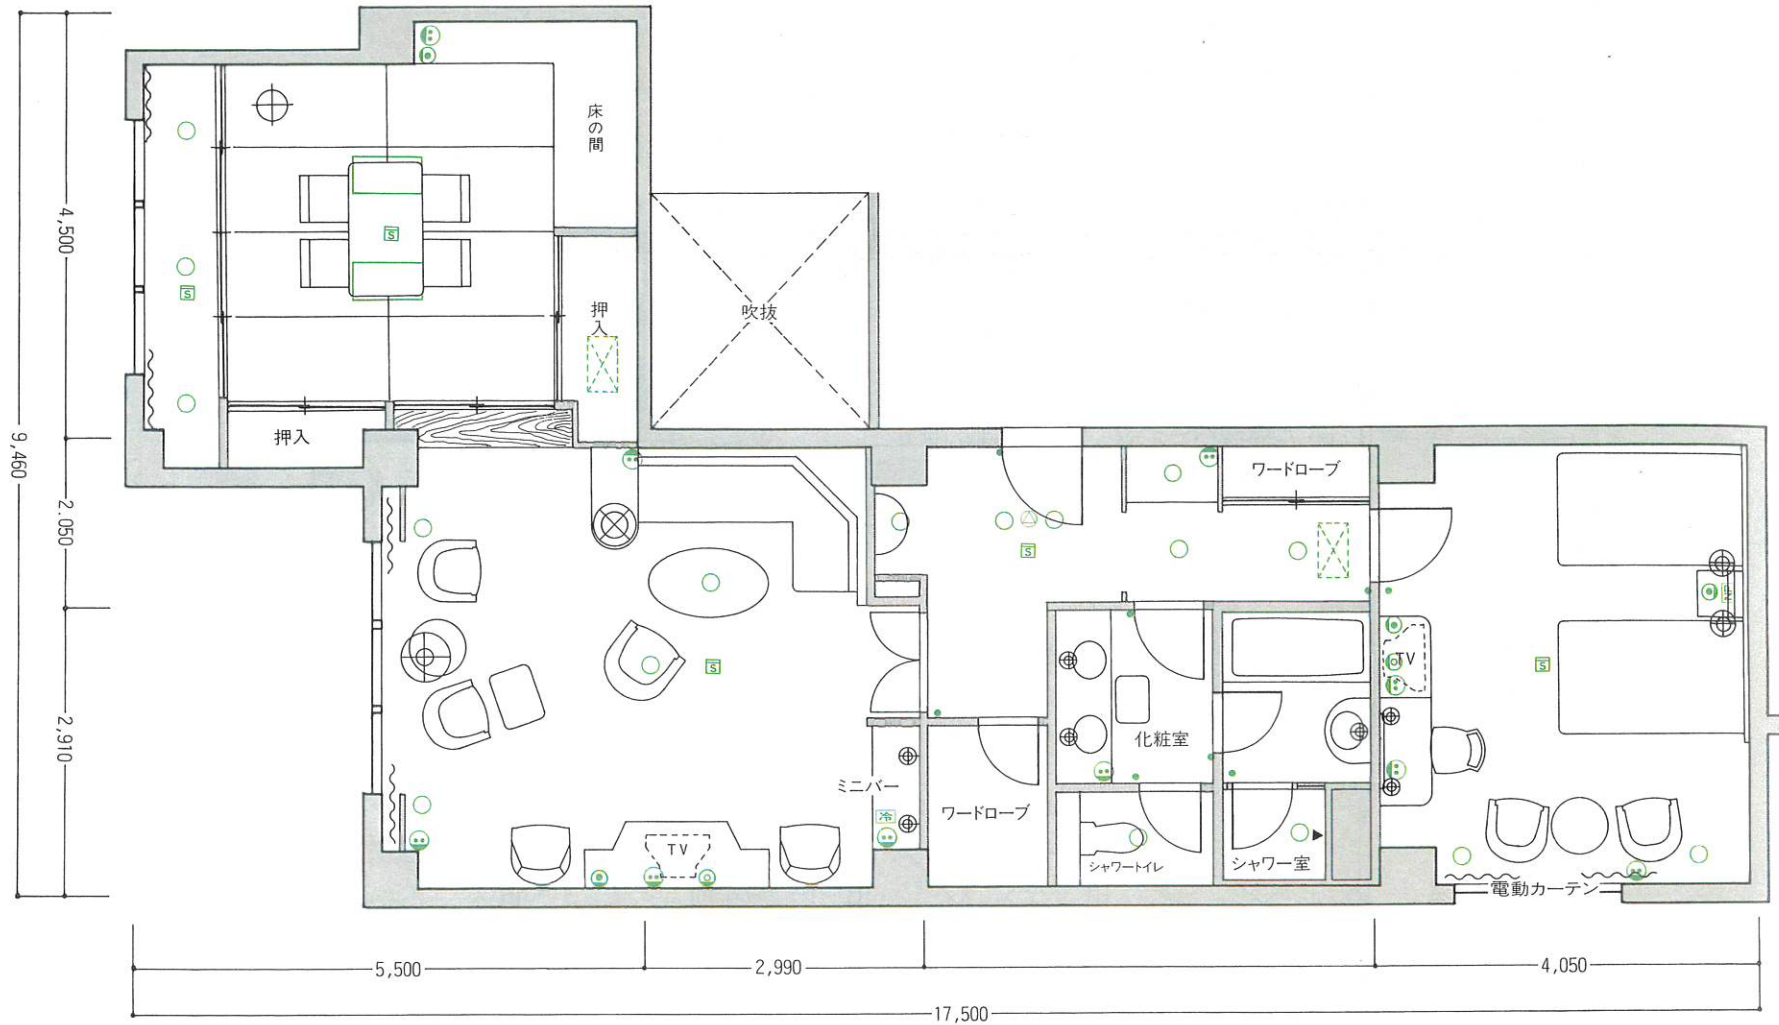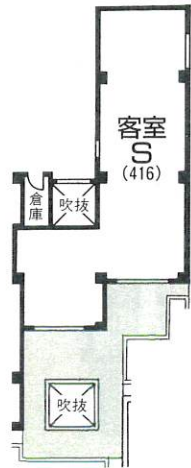

M	A3	Y	Y1	Y1	Y	Y	Y1	Y1	Y	A3	M	10F					
M	A3	A3	A3	A3	A3	A3	A3	A3	A3	A3	M	9F					
M	A1	A3	A3	A1	A3	A3	A3	A1	A3	A3	A1	M	8F				
フロントエントランス												P2F					
日本料理レストラン												7F-P1F					
N	F	D3	H1	F2	F2	H	C	J	H1	F2	F2	H1	L	6F			
N	F	D3	A	X1	X1	F1	F	I3	A	X1	X1	A	I3	5F			
K	D	D2	R1	I2	I2	R	D1	P	X	X	T			4F			
U	E	D2	A	X1	X1	A	G1	G	I1	D2	A	X1	X1	3F			
W	P	X	X	P	F	F		F	P	X	I2	R1	D2	2F			
D3	D1	V1	I	I	V	J	F	N	D2	V	I	I	V	N1	1F		
A2	Q	F	I2	I2	F	B	D2	F	I1	I1	D	F	I2	F	B	N	BlF
サウナスパ(和風)																	
サウナスパ(洋風)																	

凡例

- 照明器具(天井付)
 - 照明器具(壁付)
 - ⊕ コンセント
 - スイッチ
 - NP ナイトパネル
 - ⊕ 電話用アウトレット
 - ⊕ テレビ用アウトレット
 - ⊕ 火災報知器
 - ⊕ 放送用スピーカ
 - ⊕ 空調機
 - ⊕ 換気扇
 - ❄ 冷蔵庫
- *スプリンクラーヘッドは全室(浴室、WCは除く)に設置

※上記図面の形状等は一部変更となる場合があります。又、専有面積は壁芯計算であり登記面積と多少異なります。