


E2 type

	大島棟				センター棟												熱海棟																		
7F	E2	E2	E2	E2																		E2	E2	E2	E2	E2	E2	E2	E2	E2	E2		7F		
6F																																			6F
5F																																			5F
4F																																			4F
3F																																			3F

- 客室専有面積 100.603㎡
- バルコニー面積 8.390㎡
- 合計面積 108.993㎡

※このタイプには
反転タイプもございます。

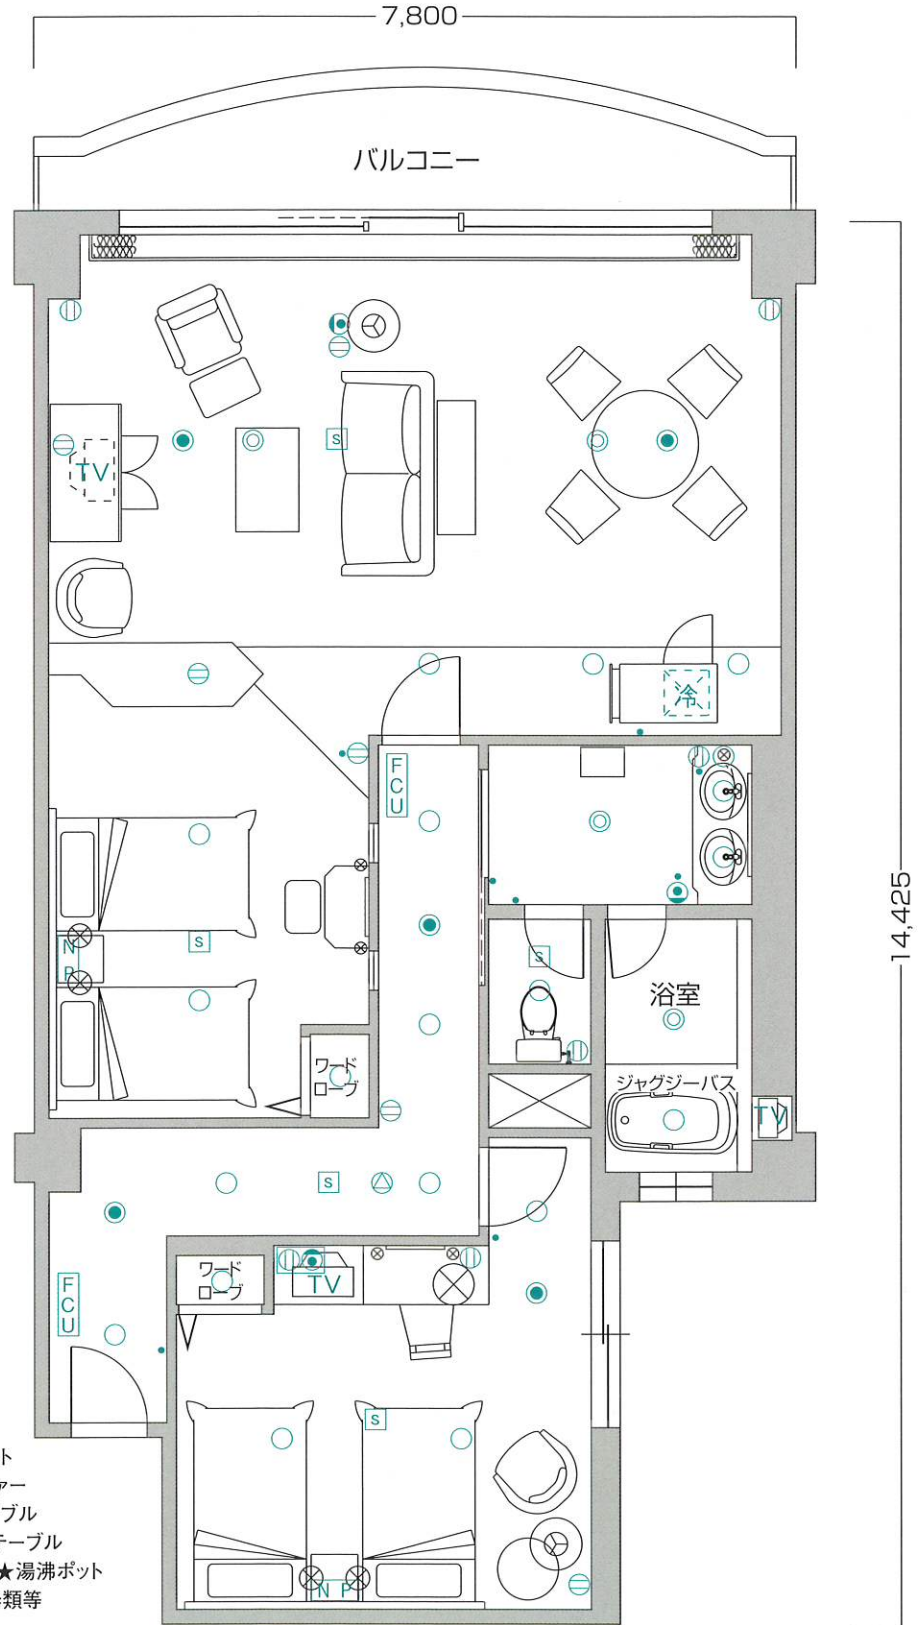

■客室什器備品

- ★ベッド(4台)★ベッドスプレッド
- ★ナイトテーブル(2台)★ナイトランプ
- ★テレビ(2台)★テレビアーマー★テレビ台
- ★アームチェア(2脚)★ティーテーブル
- ★フロアスタンド★ドレッサー★同チェア
- ★同ミラー★デスクランプ★冷蔵庫キャビネット
- ★ライティングデスク★同チェア★3人掛ソファ
- ★コンソール★センターテーブル★サイドテーブル
- ★ハイバックチェア★オットマン★ダイニングテーブル
- ★同チェア(4脚)★タオルワゴン★カーテン★湯沸ポット
- ★絵画★保安灯★スリッパ★ハンガー★什器類等

凡例

- スイッチ
- ① コンセント
- ダウンライト
- 電話アウトレット
- [S] 感知器
- [冷] 冷蔵庫
- TV テレビ
- ◎ シーリング
- △ スピーカー
- 非常用照明
- FCU 空調機
- [N P] ナイトパネル

※上記図面の形状等は一部変更となる場合があります。又、専有面積は壁心計算であり、登記面積と多少異なる場合があります。