


E5 type

	大島棟	センター棟	熱海棟	
7F				7F
6F			E5	6F
5F			E5	5F
4F				4F
3F				3F

- 客室専有面積 105.573㎡
- バルコニー面積 8.390㎡
- 合計面積 113.963㎡

※このタイプには
反転タイプもございます。

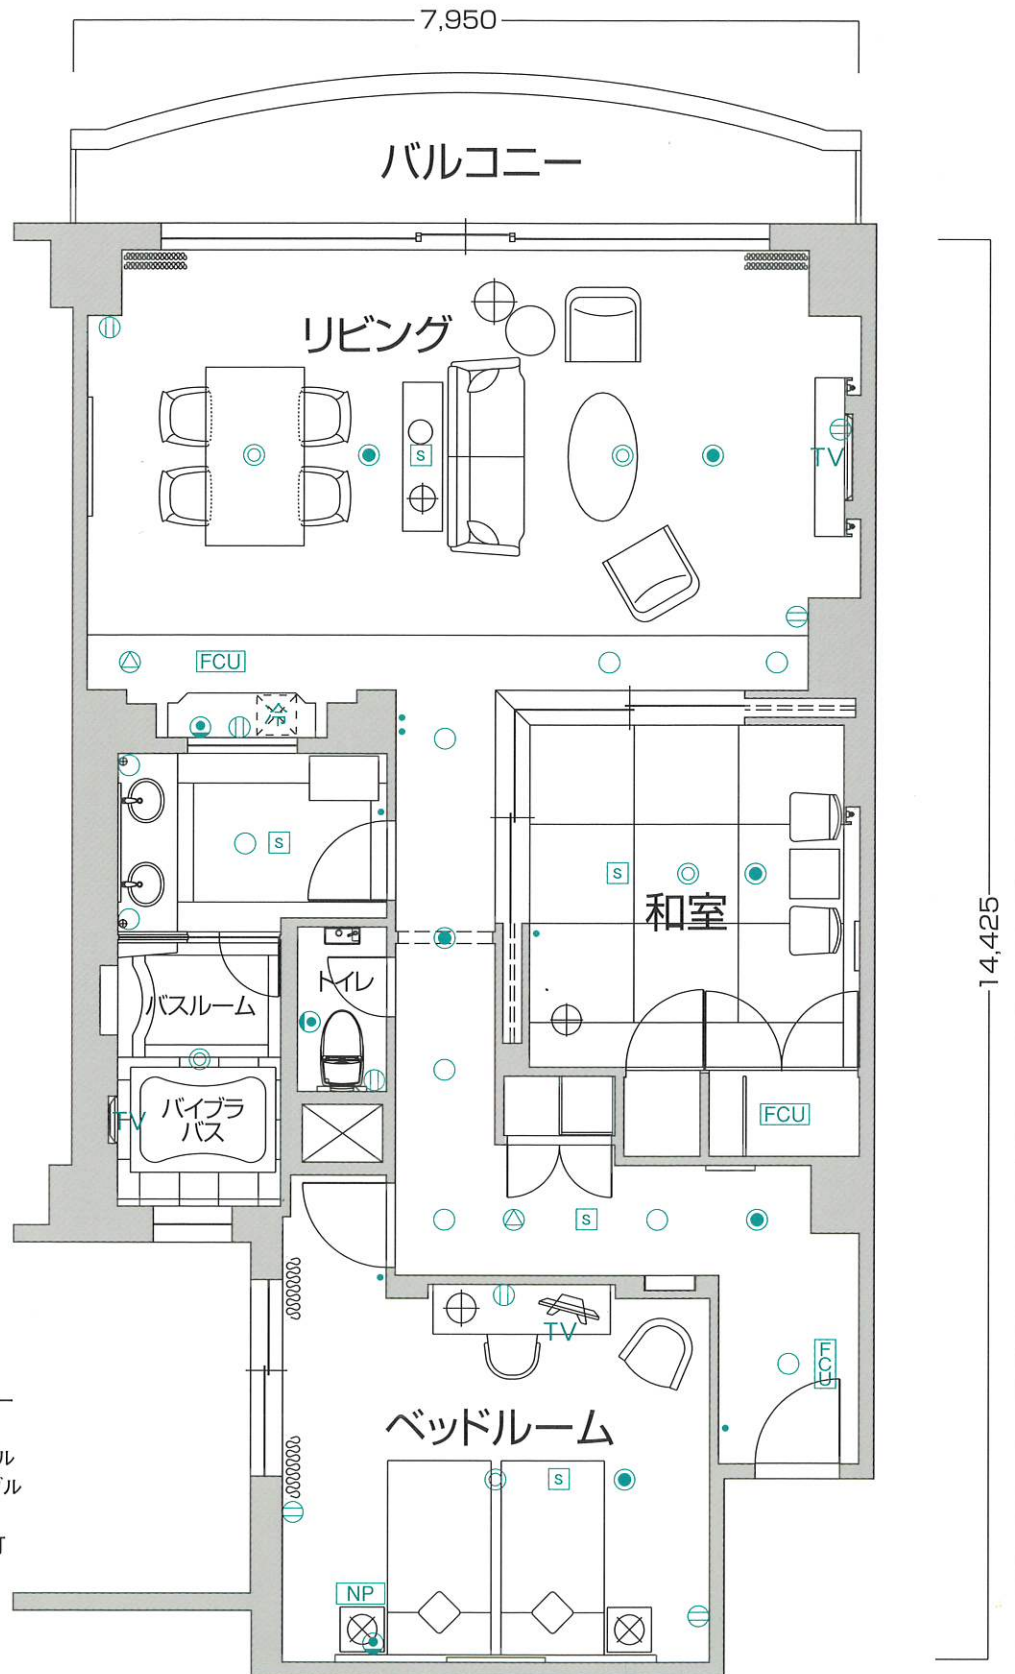

■客室什器備品

- ★ベッド(2台)★ベッドスプレッド
- ★ナイトテーブル(2台)★ドレッサー
- ★同チェア★アームチェア(3脚)★ソファ
- ★センターテーブル★サイドテーブル
- ★コンソールテーブル★ダイニングテーブル
- ★同チェア(4脚)★座椅子(2脚)★テーブル
- ★デスクランプ(2台)★タオルワゴン
- ★カーテン★湯沸しポット★絵画★保安灯
- ★スリッパ★ハンガー★什器備品等

凡例

- スイッチ
- Ⓜ コンセント
- ダウンライト
- Ⓜ 電話アウトレット
- Ⓜ 感知器
- Ⓜ シーリング
- Ⓜ スピーカー
- Ⓜ 非常用照明
- FCU FCU
- NP ナイトパネル

※上記図面の形状等は一部変更となる場合があります。又、専有面積は壁心計算であり、登記面積と多少異なる場合があります。