

客室平面図

N

N TYPE


■ 専有面積...71.117㎡
 バルコニー面積 / 17.46㎡ (608号)
 / 15.62㎡ (211号)
 / 10.44㎡ (119号)
 / 5.67㎡ (708号)

N1 TYPE

■ 専有面積...73.603㎡
 バルコニー面積 / 13.68㎡ (217号)

※ 専有面積の差異は、柱に対する壁の位置により生じます。

■ バルコニー形状

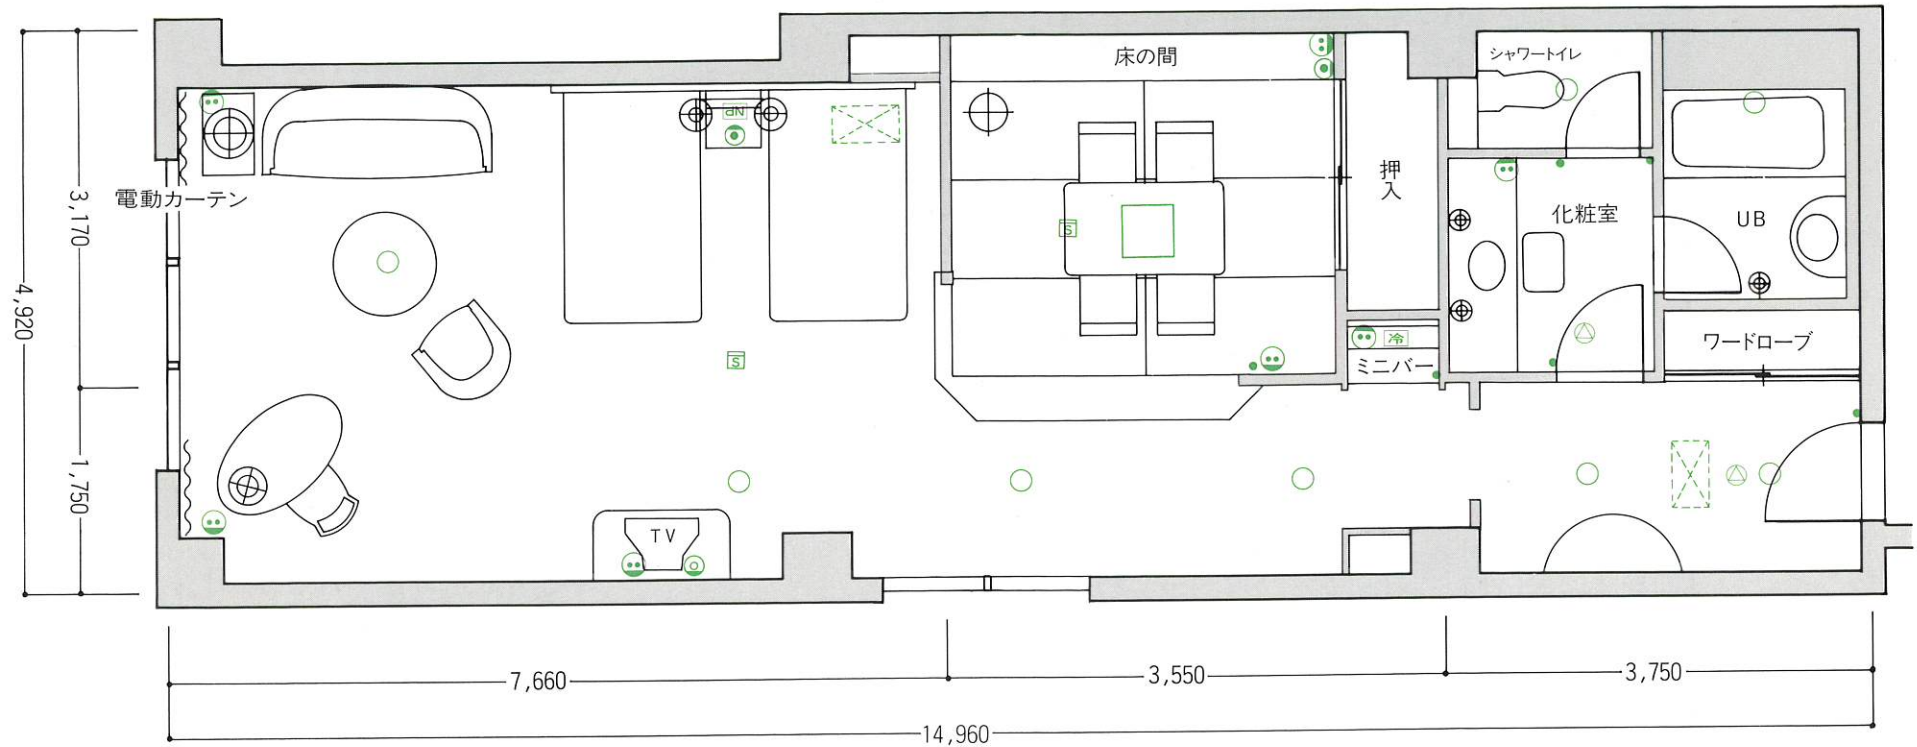

M	A3	Y	Y1	Y1	Y	Y	Y1	Y1	Y	A3	M	10F						
M	A3	A3	A3	A3	A3	A3	A3	A3	A3	A3	A3	M	9F					
M	A1	A3	A3	A1	A3	A3	A3	A1	A3	A3	A3	M	8F					
フロント・エントランス												P2F						
日本料理レストラン												7F・PIF						
N	F	D3	H1	F2	F2	H	C	J	H1	F2	F2	H1	L	6F				
N	F	D3	A	X1	X1	F1	F	I3	A	X1	X1	A	I3	5F				
K	D	D2	R1	I2	I2	R	D1	P	X	X	T			4F				
U	E	D2	A	X1	X1	A	G1	G	I1	D2	A	X1	X1	S	3F			
W	P	X	X	P	F	F	P	X	I2	R1	D2			2F				
D3	D1	V1	I	I	V	J	F	N	D2	V	I	I	V	N1	1F			
A2	Q	F	I2	I2	F	B	D2	F	I1	I1	D	F	I2	I2	F	B	N	B1F
サウナスパ (和風)								サウナスパ (洋風)										

凡例

- 照明器具(天井付)
 - 照明器具(壁付)
 - コンセント
 - スイッチ
 - NP ナイトパネル
 - 電話用アウトレット
 - テレビ用アウトレット
 - S 火災報知器
 - △ 放送用スピーカ
 - ⊠ 空調機
 - ⊞ 換気扇
 - 冷 冷蔵庫
- ※ スプリンクラーヘッドは全室(浴室、WCは除く)に設置

※ 上記図面の形状等は一部変更となる場合があります。又、専有面積は壁芯計算であり登記面積と多少異なります。