

Room type

# S-1a

客室専有面積 / 130.52㎡  
和洋ルーム

- 客室什器備品
- ソファ
  - ナイトテーブル
  - テレビ
  - テーブル
  - オットマン
  - キャビネット
  - ベッド
  - デスク
  - 冷蔵庫
  - 寝具
  - チェア
  - 什器備品等

4室



Room type

# S-1b

客室専有面積 / 130.52㎡  
和洋ルーム / バリアフリー

- 客室什器備品
- ソファ
  - ナイトテーブル
  - テレビ
  - テーブル
  - オットマン
  - キャビネット
  - ベッド
  - デスク
  - 冷蔵庫
  - 寝具
  - チェア
  - 什器備品等

1室

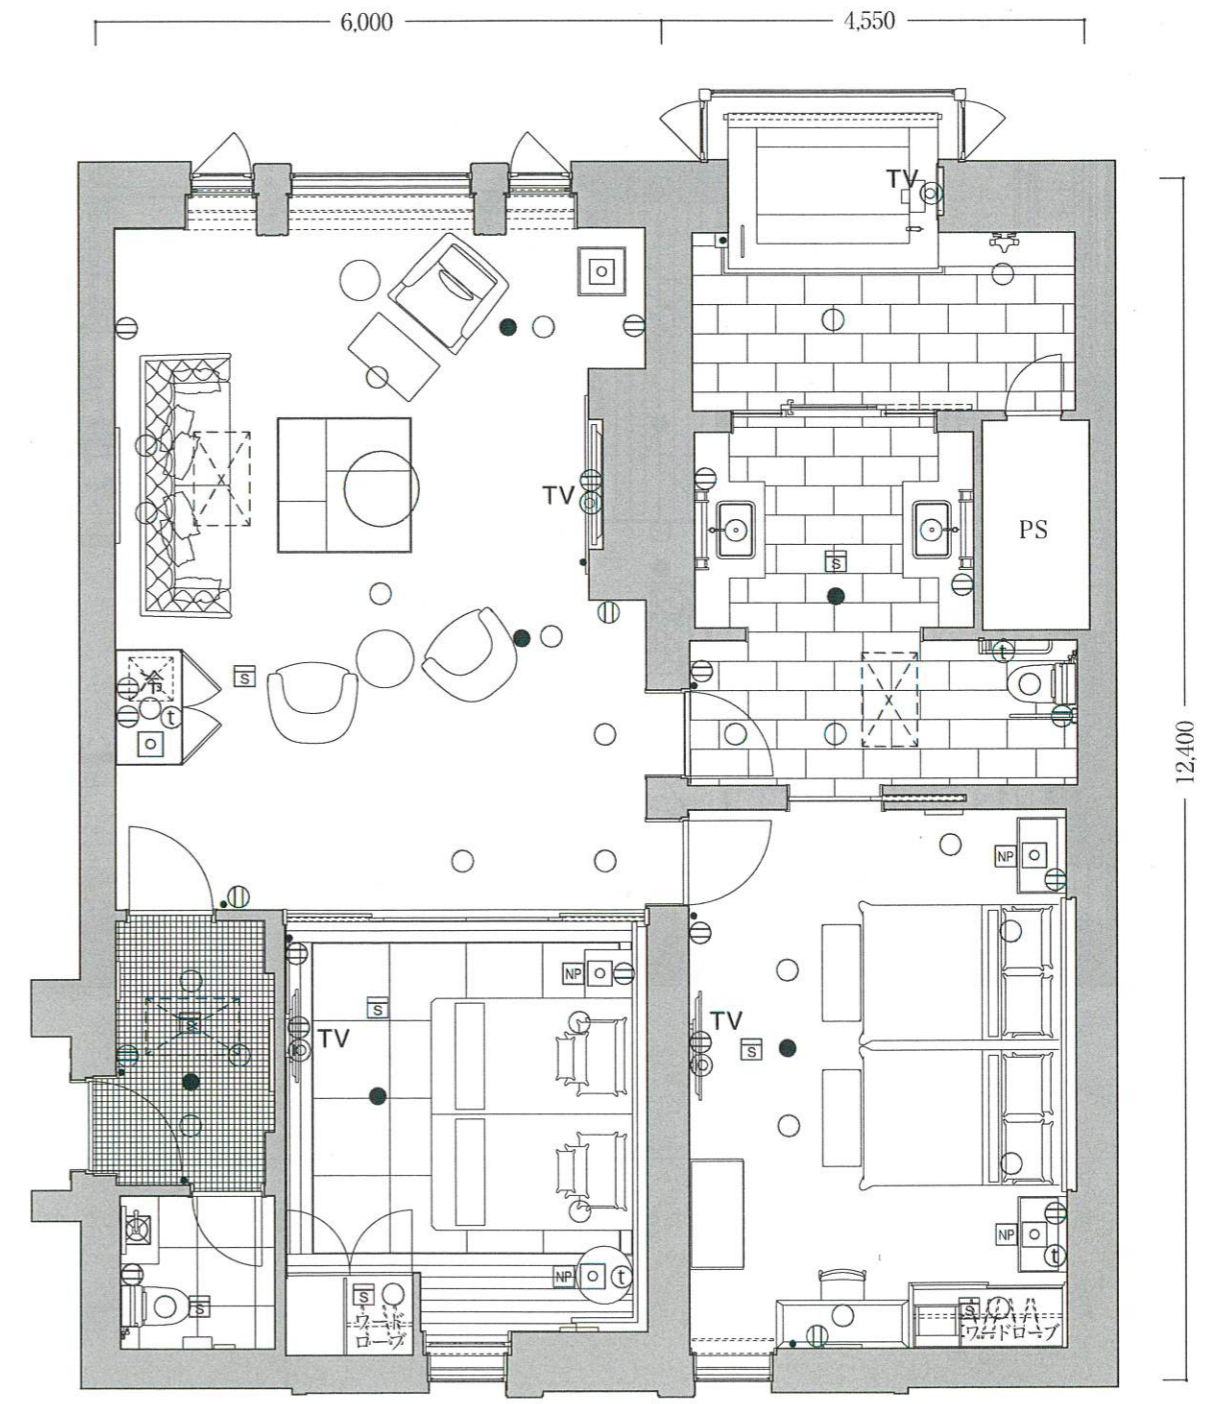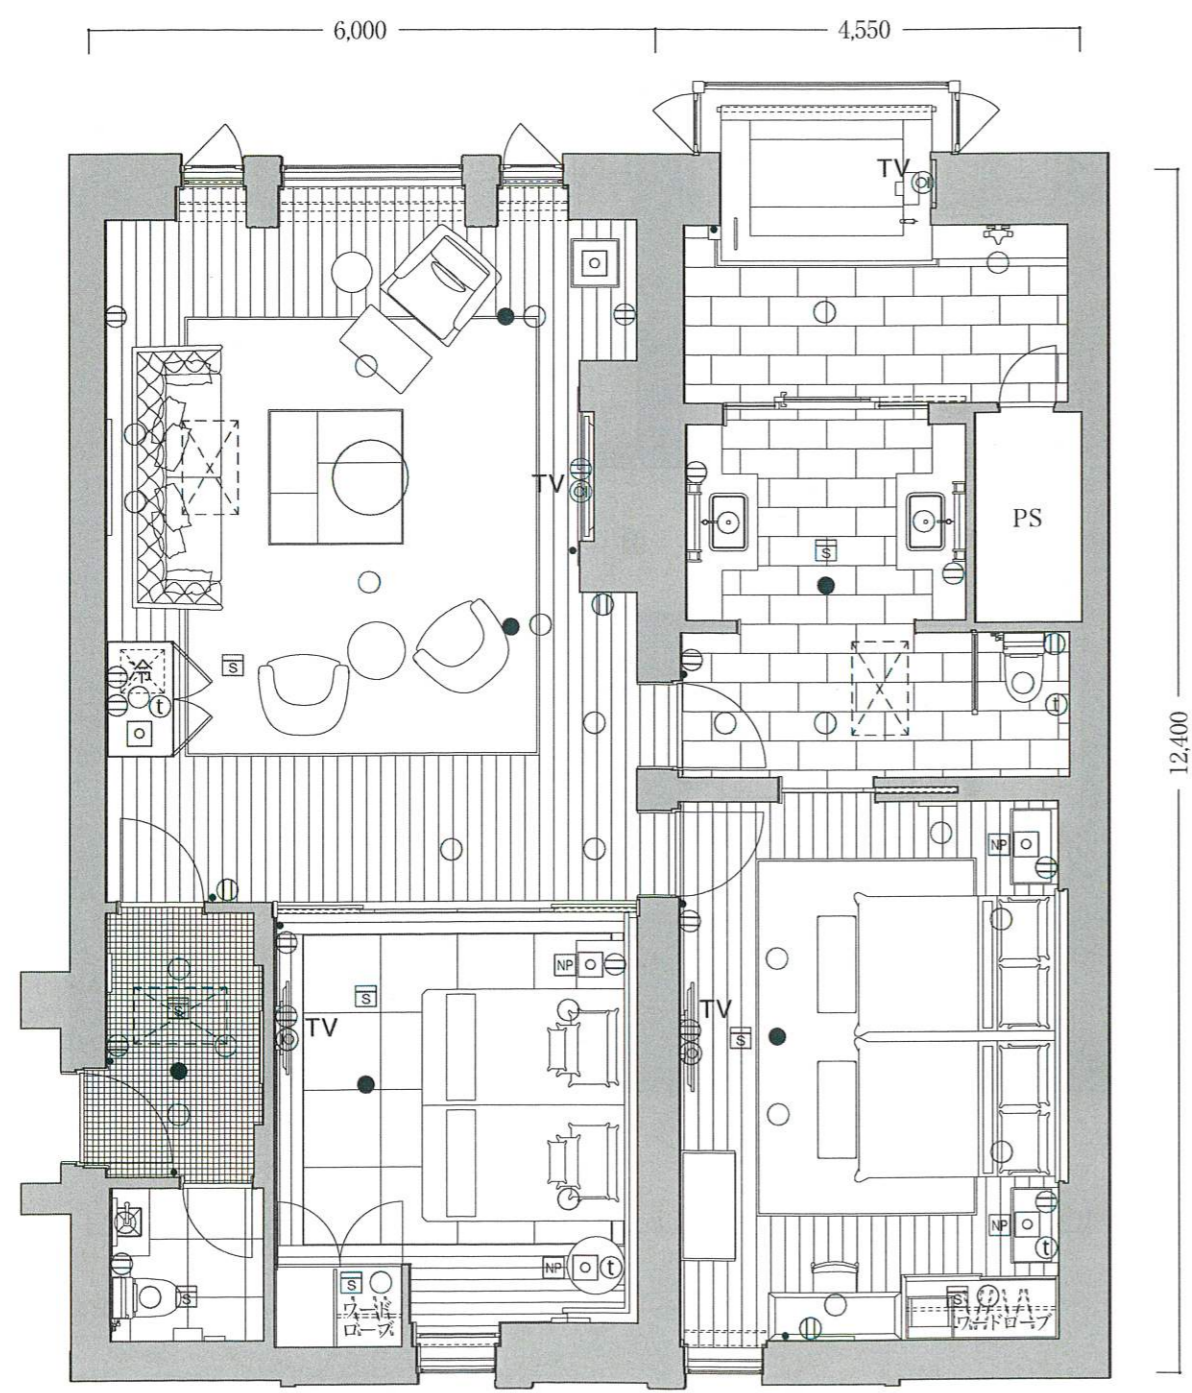

※内装デザインは2タイプございます。※各客室棟1階はフローリング仕様、2階はカーペット仕様となります。

- 凡例
- Ⓜ コンセント
  - スイッチ
  - Ⓜ テレビ用アウトレット
  - Ⓜ 電話用アウトレット
  - ○ ○ 照明器具(天井・壁付)
  - NP ナイトパネル
  - S 火災感知器
  - 非常照明
  - 冷 冷蔵庫
  - TV テレビ
  - Ⓜ 空調機
  - PS 配管スペース
- ※専有面積は壁芯計算であり、登記面積と多少異なる場合があります。※客室備品については、一部変更する場合がありますのでご了承ください。

※カーペット仕様となります。

- 凡例
- Ⓜ コンセント
  - スイッチ
  - Ⓜ テレビ用アウトレット
  - Ⓜ 電話用アウトレット
  - ○ ○ 照明器具(天井・壁付)
  - NP ナイトパネル
  - S 火災感知器
  - 非常照明
  - 冷 冷蔵庫
  - TV テレビ
  - Ⓜ 空調機
  - PS 配管スペース
- ※専有面積は壁芯計算であり、登記面積と多少異なる場合があります。※客室備品については、一部変更する場合がありますのでご了承ください。